

PREZYDENT MIASTA BIELSKA-BIAŁEJ
Oznaczenie organu

Województwo: śląskie

Powiat: M.Bielsko-Biała

Jednostka ewidencyjna: Bielsko-Biała

Obręb ewidencyjny: 0009-Kamienica

LEGENDA:


Znak: GK.6642...*8238*...2016.EI

projektowane przyłącze
odbiorcze typu
YKY 4x10mm² o dł. 3m (trasy)

Kopia z mapy ewidencyjnej

Skala 1:1000

- proj. złącze typu ZK1e-1P-S (poza dokumentacją)
- proj. słupy (poza dokumentacją)

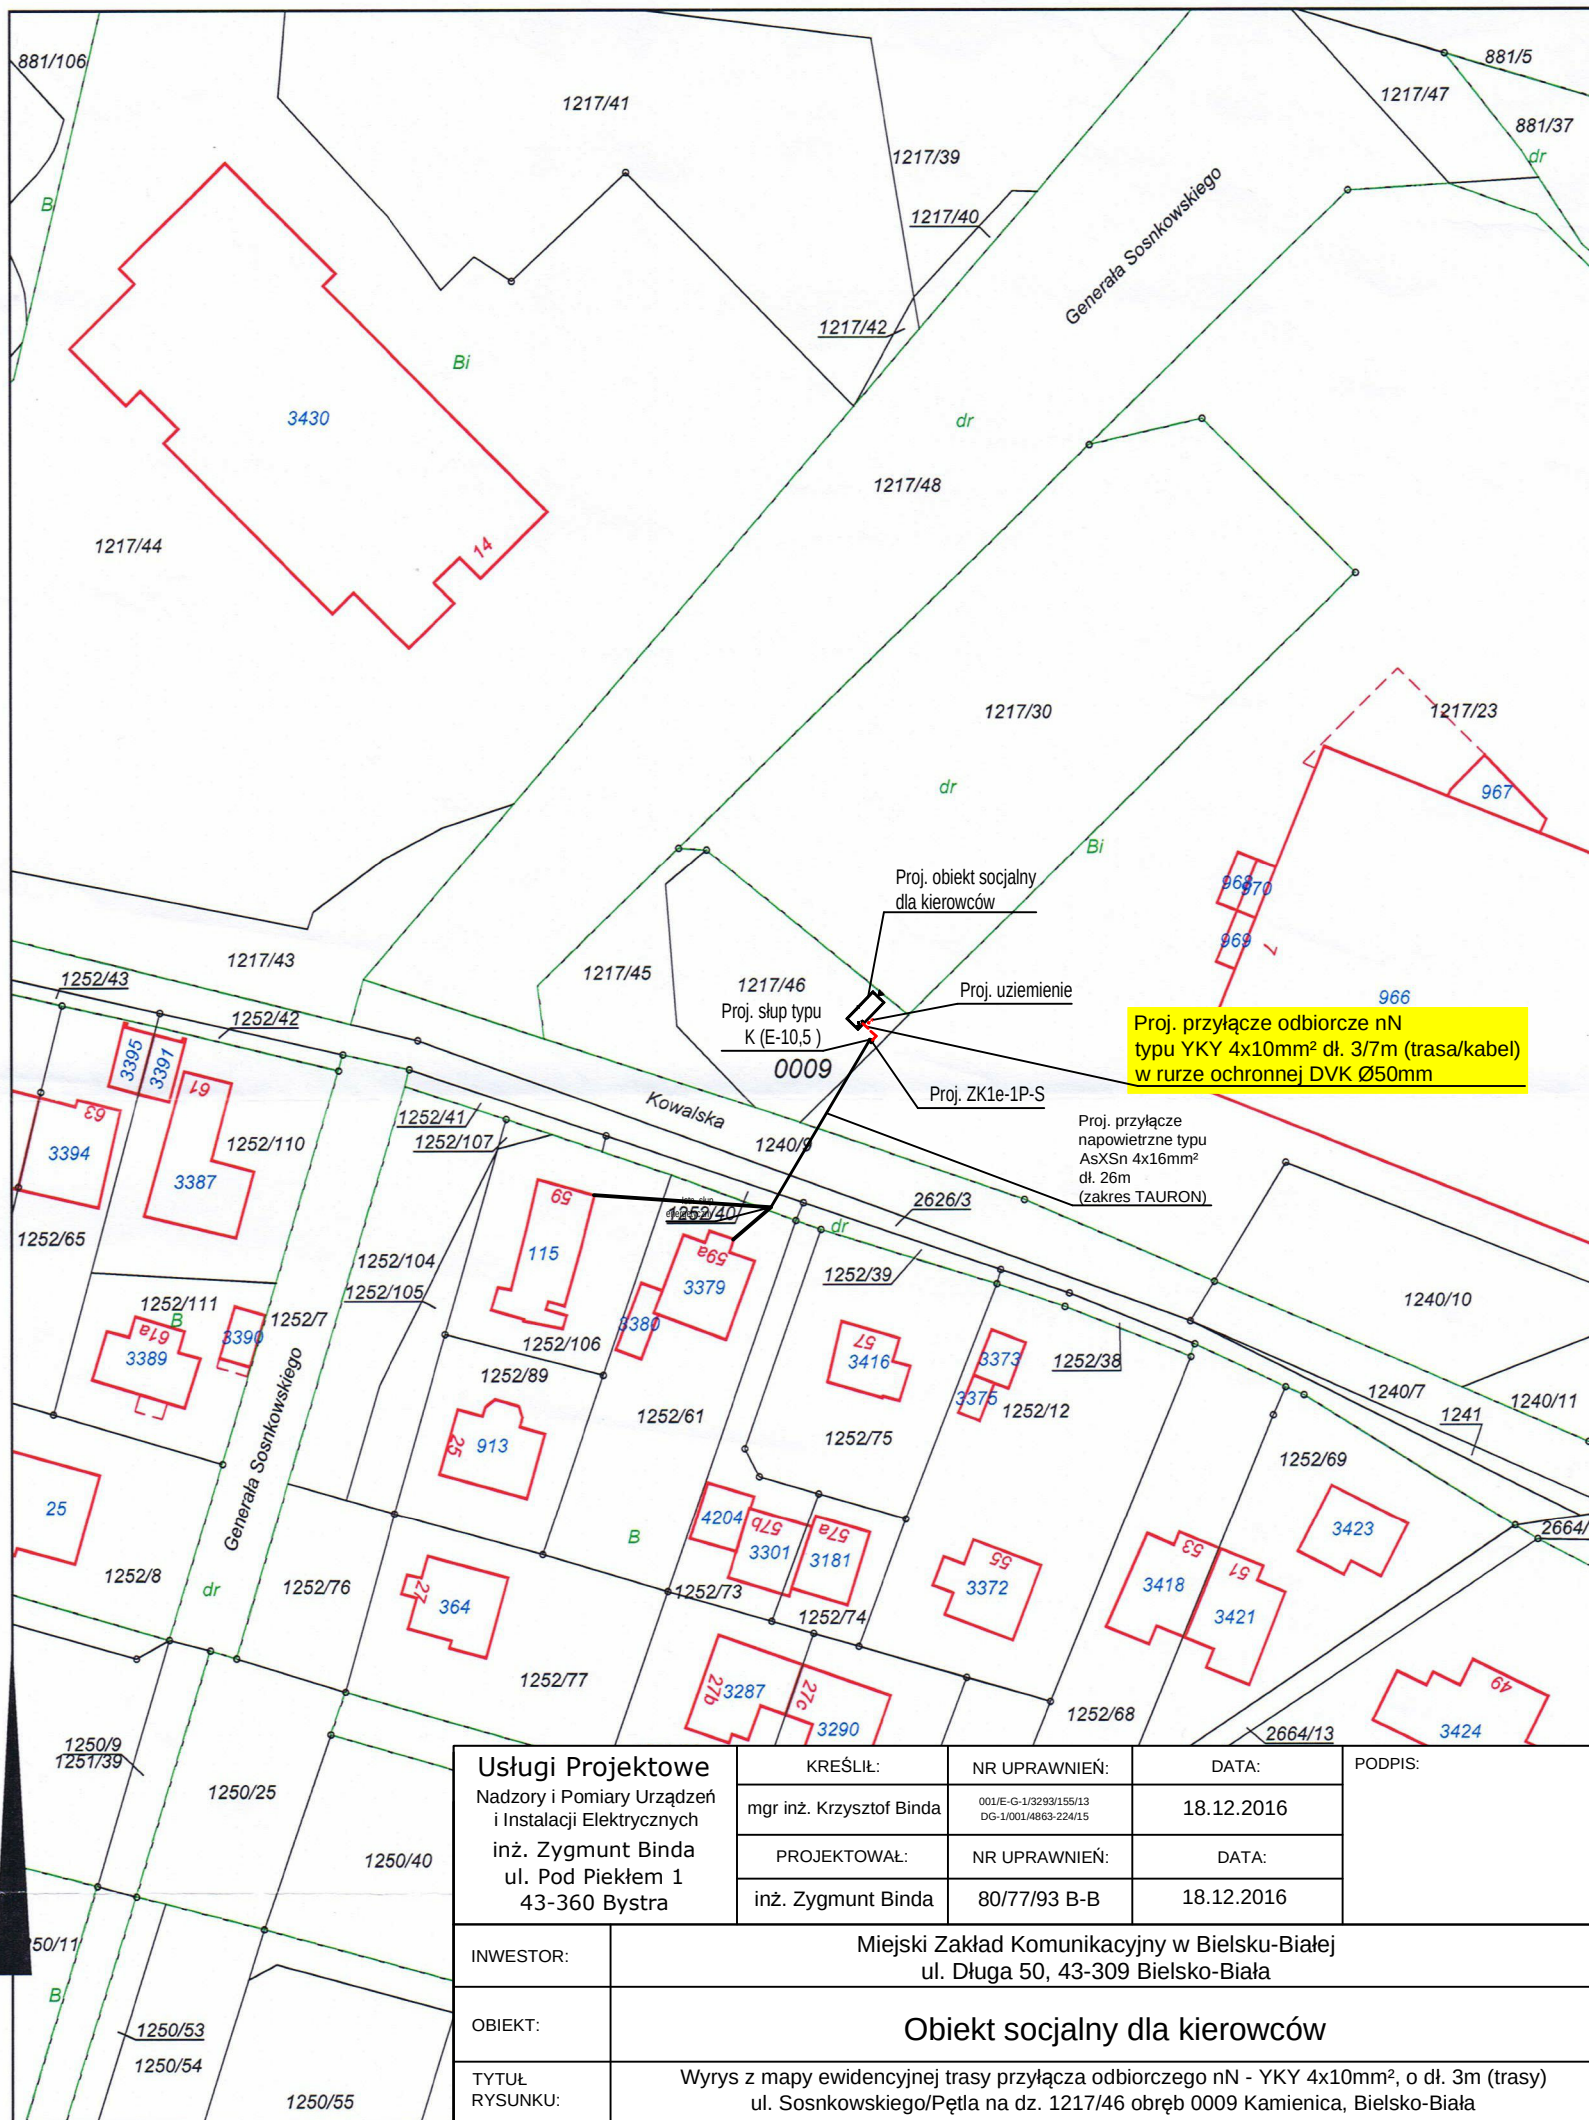

Usługi Projektowe Nadzory i Pomiary Urządzeń i Instalacji Elektrycznych inż. Zygmunt Binda ul. Pod Piekłem 1 43-360 Bystra		KREŚLIŁ: mgr inż. Krzysztof Binda	NR UPRAWNIENI: 001/E-G-1/3293/155/13 DG-1/001/4863-224/15	DATA: 18.12.2016	PODPIS:
		PROJEKTOWAŁ: inż. Zygmunt Binda	NR UPRAWNIENI: 80/77/93 B-B	DATA: 18.12.2016	
INWESTOR:	Miejski Zakład Komunikacyjny w Bielsku-Białej ul. Długa 50, 43-309 Bielsko-Biała				1:500
OBIEKT:	Obiekt socjalny dla kierowców				SKALA:
TYTUŁ RYSUNKU:	Wyrus z mapy ewidencyjnej trasy przyłącza odbiorczego nN - YKY 4x10mm ² , o dł. 3m (trasy) ul. Sosnkowskiego/Pętla na dz. 1217/46 obręb 0009 Kamienica, Bielsko-Biała				NR RYS.: W.1

Adnotacje

Wykonał Ewelina Ickiewicz

podpis wykonawcy

m.p.

Poświadczam zgodność niniejszej kopii z treścią materiału państwowego zasobu geodezyjnego i kartograficznego

Organ prowadzący państwowy zasób geodezyjny i kartograficzny	Prezydent Miasta Bielska-Białej
Nazwa materiału zasobu	mapa ewidencyjna
Identyfikator ewidencyjny materiału zasobu	P.2461. 2016.209
Data wykonania kopii	05 PAŹ. 2016
Imię, nazwisko i podpis osoby reprezentującej organ	Z up. PREZYDENTA MIASTA

Dane ewidencyjne dotyczące części gruntu przedstawionych na niniejszej mapie określone zostały na podstawie mapy katastralnej w skali 1:2880, wykonanej ok. 1840 r. Nie spełniają one pod względem dokładności kryteriów obowiązujących obecnie standardów technicznych