


UWAGI:

1. Wymiary podano w [cm], rzędne w [m],

		HAMSTER POLSKA SPÓŁKA Z O.O. 44-200 RYBNIK, UL. JANKOWICKA 23/25, TEL./FAX: 32 756 95 45 BIURO@HAMSTERPOLSKA.PL WWW.HAMSTERPOLSKA.PL	
		Projektowanie, realizacja mebli miejskich i małej architektury	
Inwestor: Miejski Zakład Komunikacyjny w Bielsku-Białej ul. Długa 50, 43-309 Bielsko-Biała,			
Lokalizacja: ul. Babiogórska w Bielsku-Białej, pgr 832/5; obręb 0001 Aleksandrowice			
Temat: Budowa obiektu socjalnego dla kierowców MZK w Bielsku-Białej ul. Babiogórska			
Treść: Przekrój A-A		Projektował: mgr inż. arch Joanna Kowalczyk specj. arch.	Upr. nr: 26/SŁOK/2013/II
Data: Maj 2016	Stadium: BW	Rewizja: -	Podpis:
Format: A4	Skala: 1:25	Rys: A-01	Nr proj: 01-001


Wszystkie prawa zastrzeżone - All rights reserved

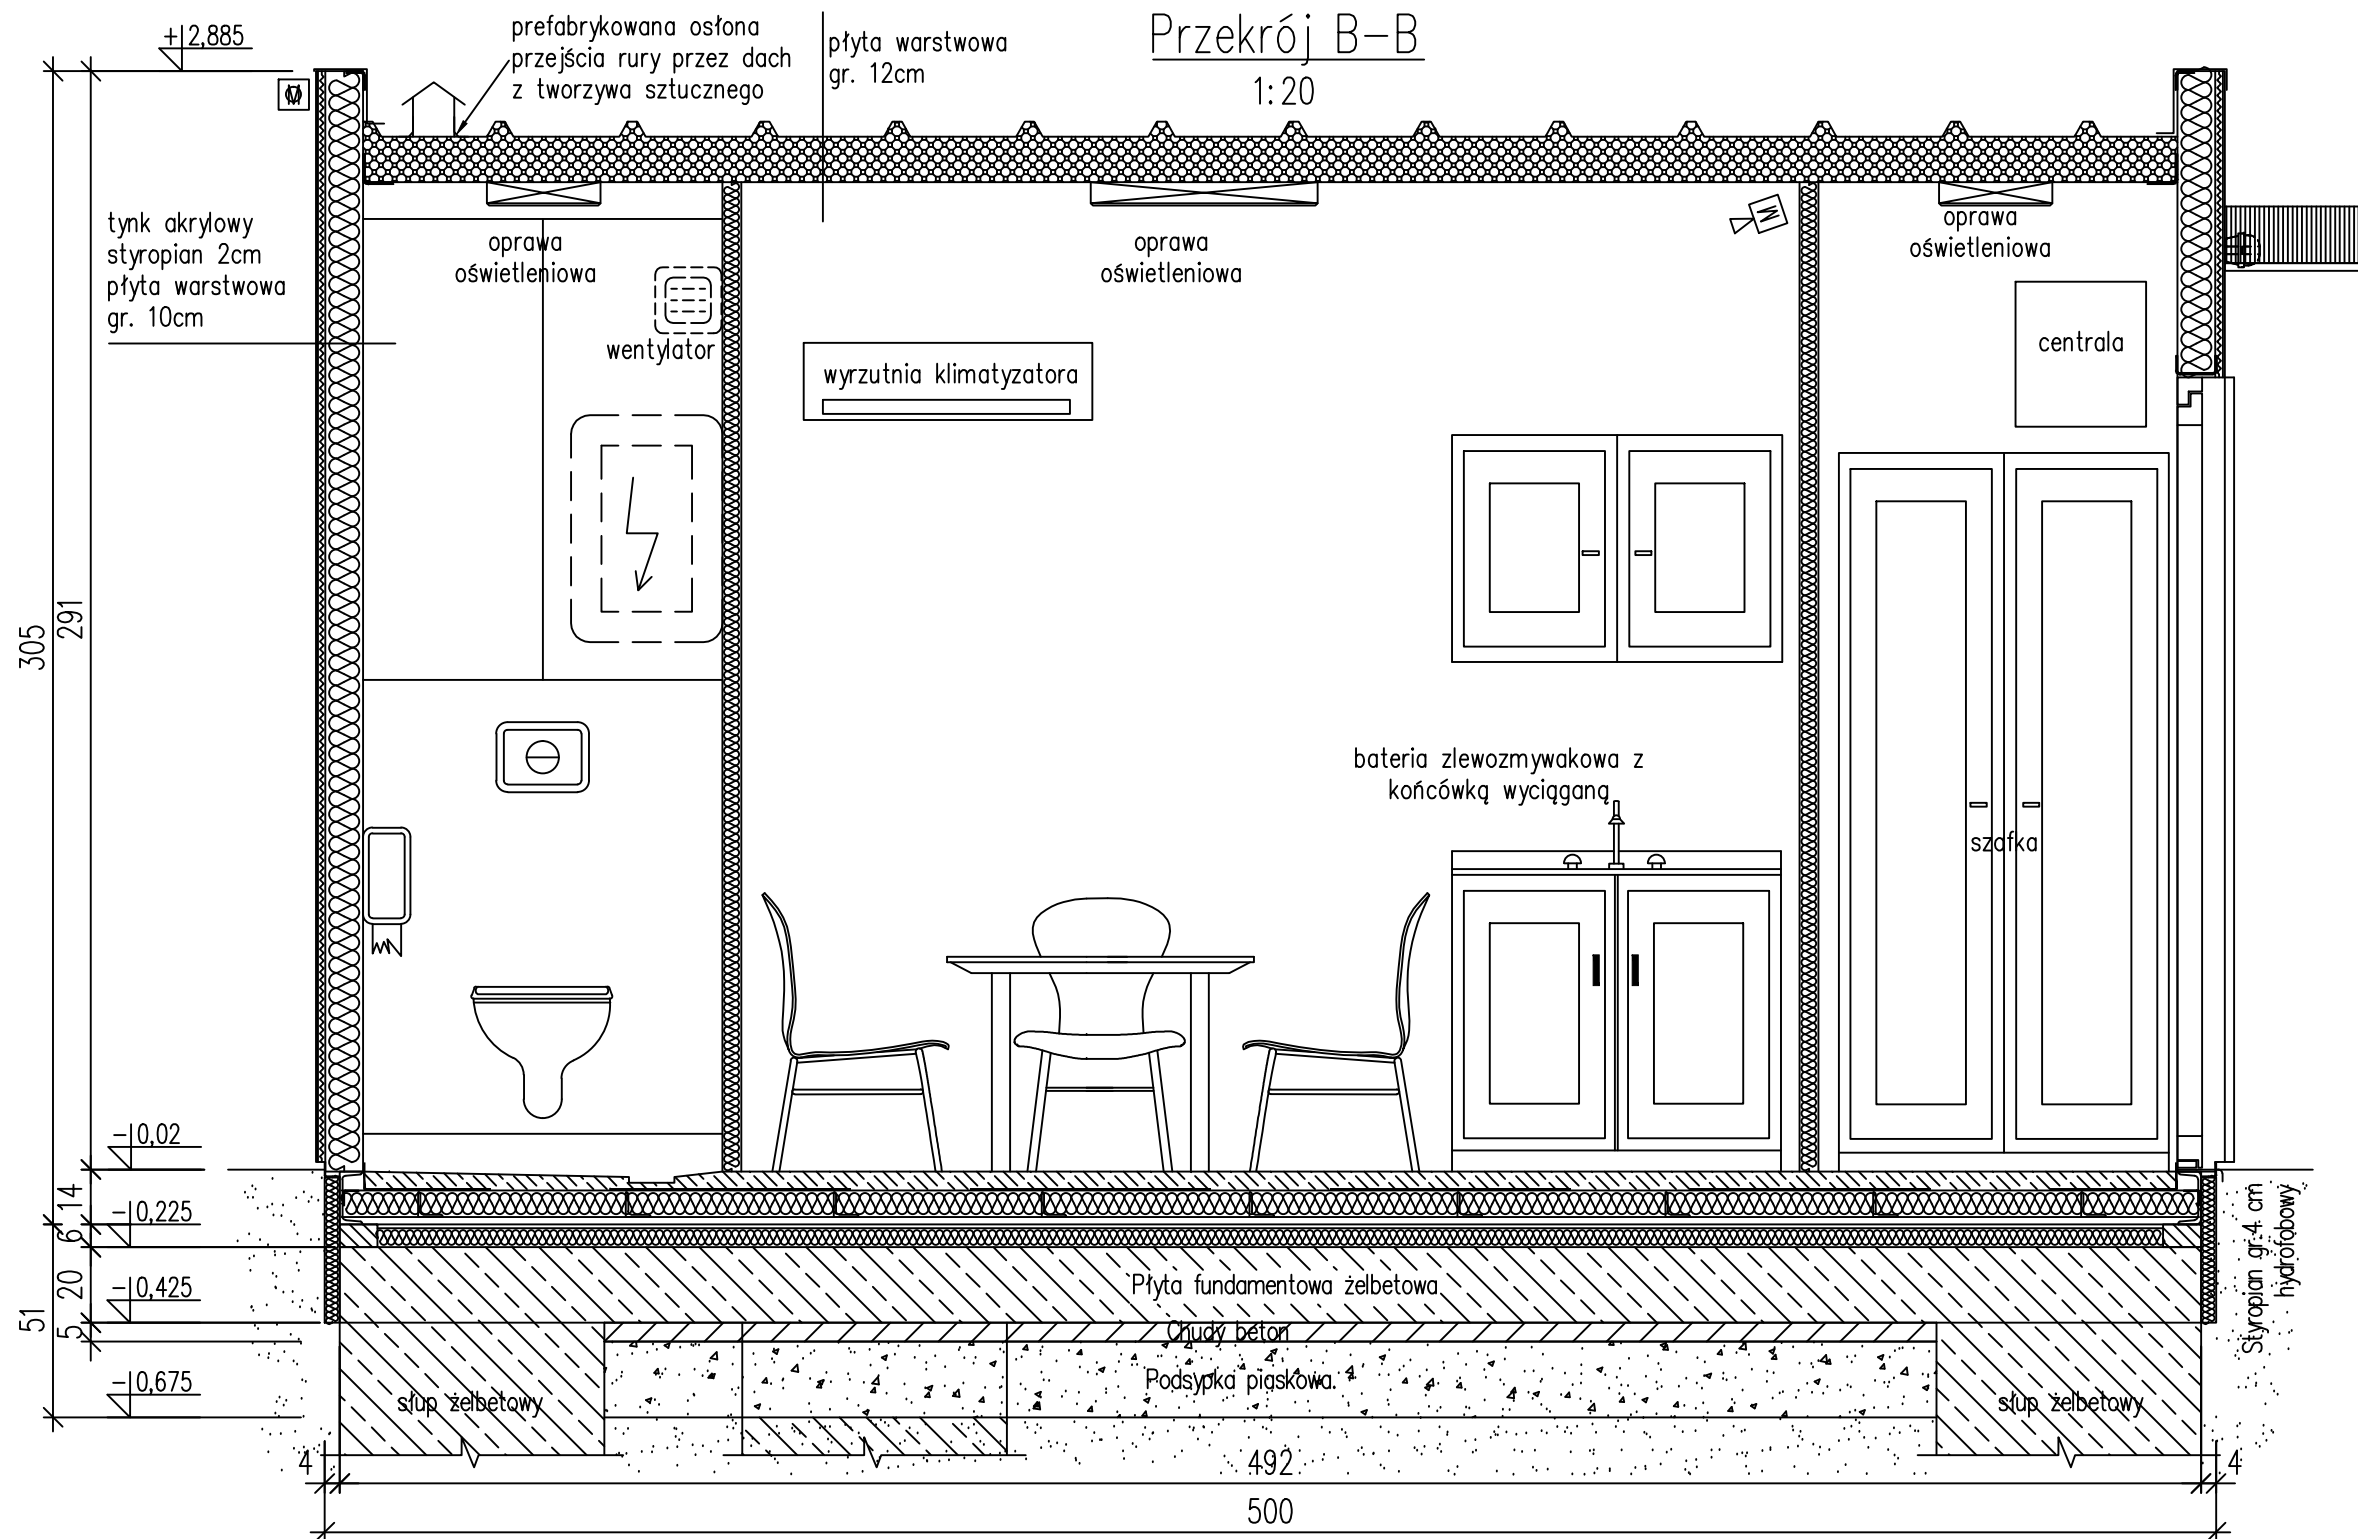


UWAGI:
1. Wymiary podano w [cm], rzędne w [m],

		HAMSTER POLSKA SPÓŁKA Z O.O. 44-200 RYBNIK, UL. JANKOWICKA 23/25, TEL./FAX: 32 756 95 45 BIURO@HAMSTERPOLSKA.PL WWW.HAMSTERPOLSKA.PL	
		Projektowanie, realizacja mebli miejskich i małej architektury	
Inwestor: Miejski Zakład Komunikacyjny w Bielsku-Białej ul. Długa 50, 43-309 Bielsko-Biała,			
Lokalizacja: ul. Babiogórska w Bielsku-Białej, pgr 832/5; obręb 0001 Aleksandrowice			
Temat: Budowa obiektu socjalnego dla kierowców MZK w Bielsku-Białej ul. Babiogórska			
Treść: Przekrój B-B		Projektował: mgr inż. arch. Joanna Kowalczyk specj. arch.	Upr. nr: 26/SŁOK/2013/II
Data: Maj 2016	Stadium: BW	Rewizja: -	Podpis:
Format: A3	Skala: 1:20	Rys: A-02	Nr proj: 01-001

Wszystkie prawa zastrzeżone - All rights reserved

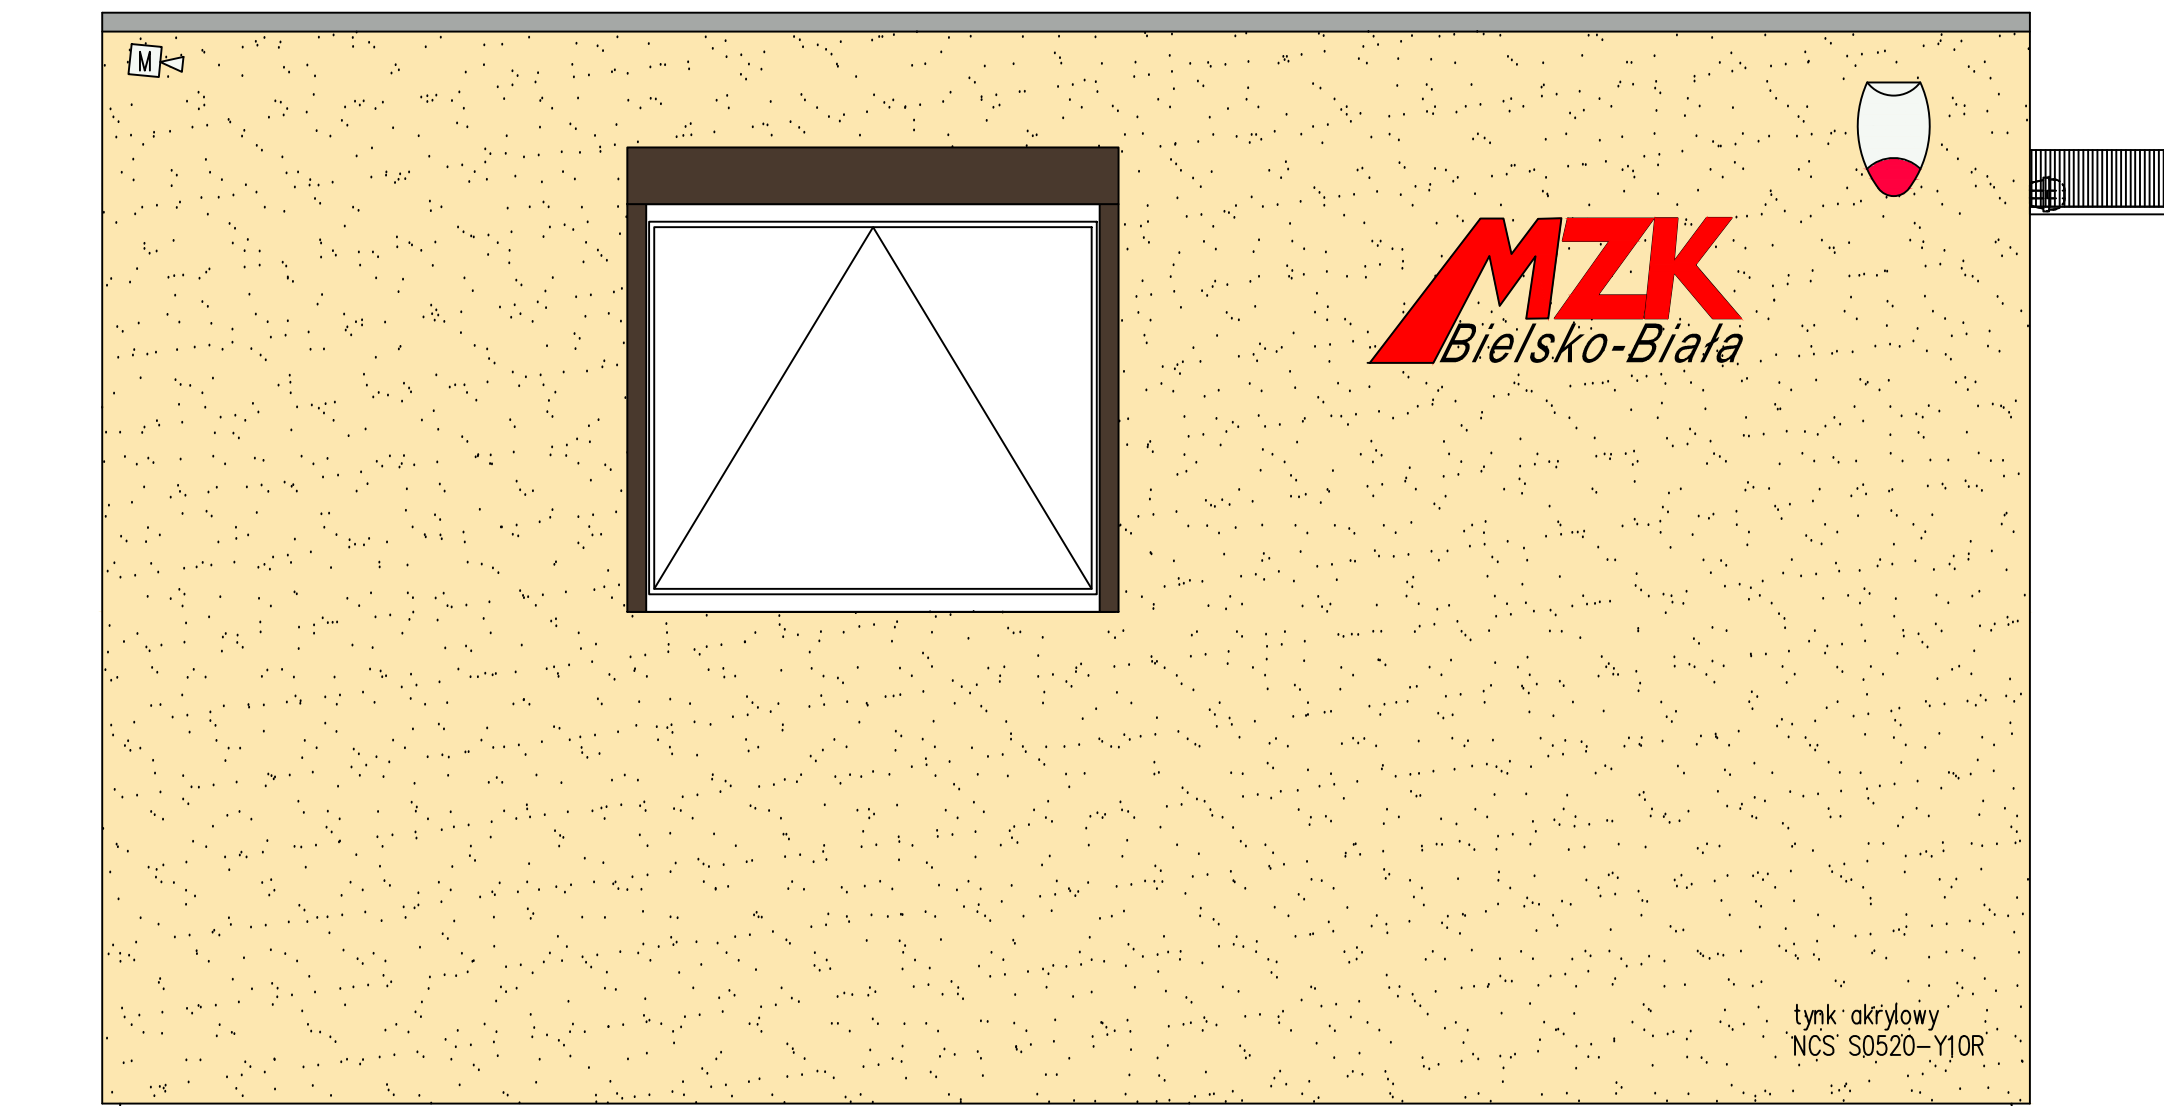


Prezentacja logo inwestora:

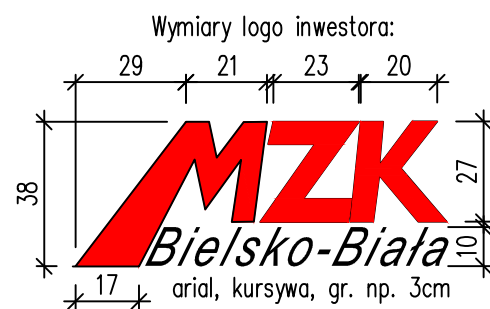

Kolory drobnych elementów:




Kolorystyka elewacji:

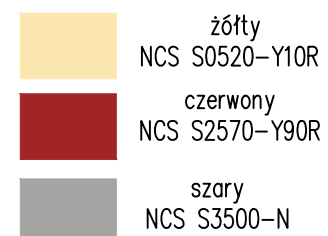

UWAGI:
1. Wymiary podano w [cm], rzędne w [m],

		<small>HAMSTER POLSKA SPÓŁKA Z O.O. 44-200 RYBNIK, UL. JANKOWICKA 23/25, TEL./FAX: 32 756 95 45 BIURO@HAMSTERPOLSKA.PL WWW.HAMSTERPOLSKA.PL</small>	
		<small>Projektowanie, realizacja mebli miejskich i małej architektury</small>	
<small>Inwestor:</small> Miejski Zakład Komunikacyjny w Bielsku-Białej ul. Długa 50, 43-309 Bielsko-Biała,		<small>Lokalizacja:</small> ul. Babiogórska w Bielsku-Białej, pgr 832/5; obręb 0001 Aleksandrowice	
<small>Temat:</small> Budowa obiektu socjalnego dla kierowców MZK w Bielsku-Białej ul. Babiogórska		<small>Projektował:</small> mgr inż. arch. Joanna Kowalczyk specj. arch.	
<small>Treść:</small> Elewacja boczna lewa		<small>Upr. nr:</small> 26/SŁOK/2013/II	
<small>Data:</small> Maj 2016	<small>Stadium:</small> BW	<small>Rewizja:</small> -	<small>Podpis:</small>
<small>Format:</small> A3	<small>Skala:</small> 1:20	<small>Rys:</small> A-04	<small>Nr proj.:</small> 01-001


Wszystkie prawa zastrzeżone - All rights reserved

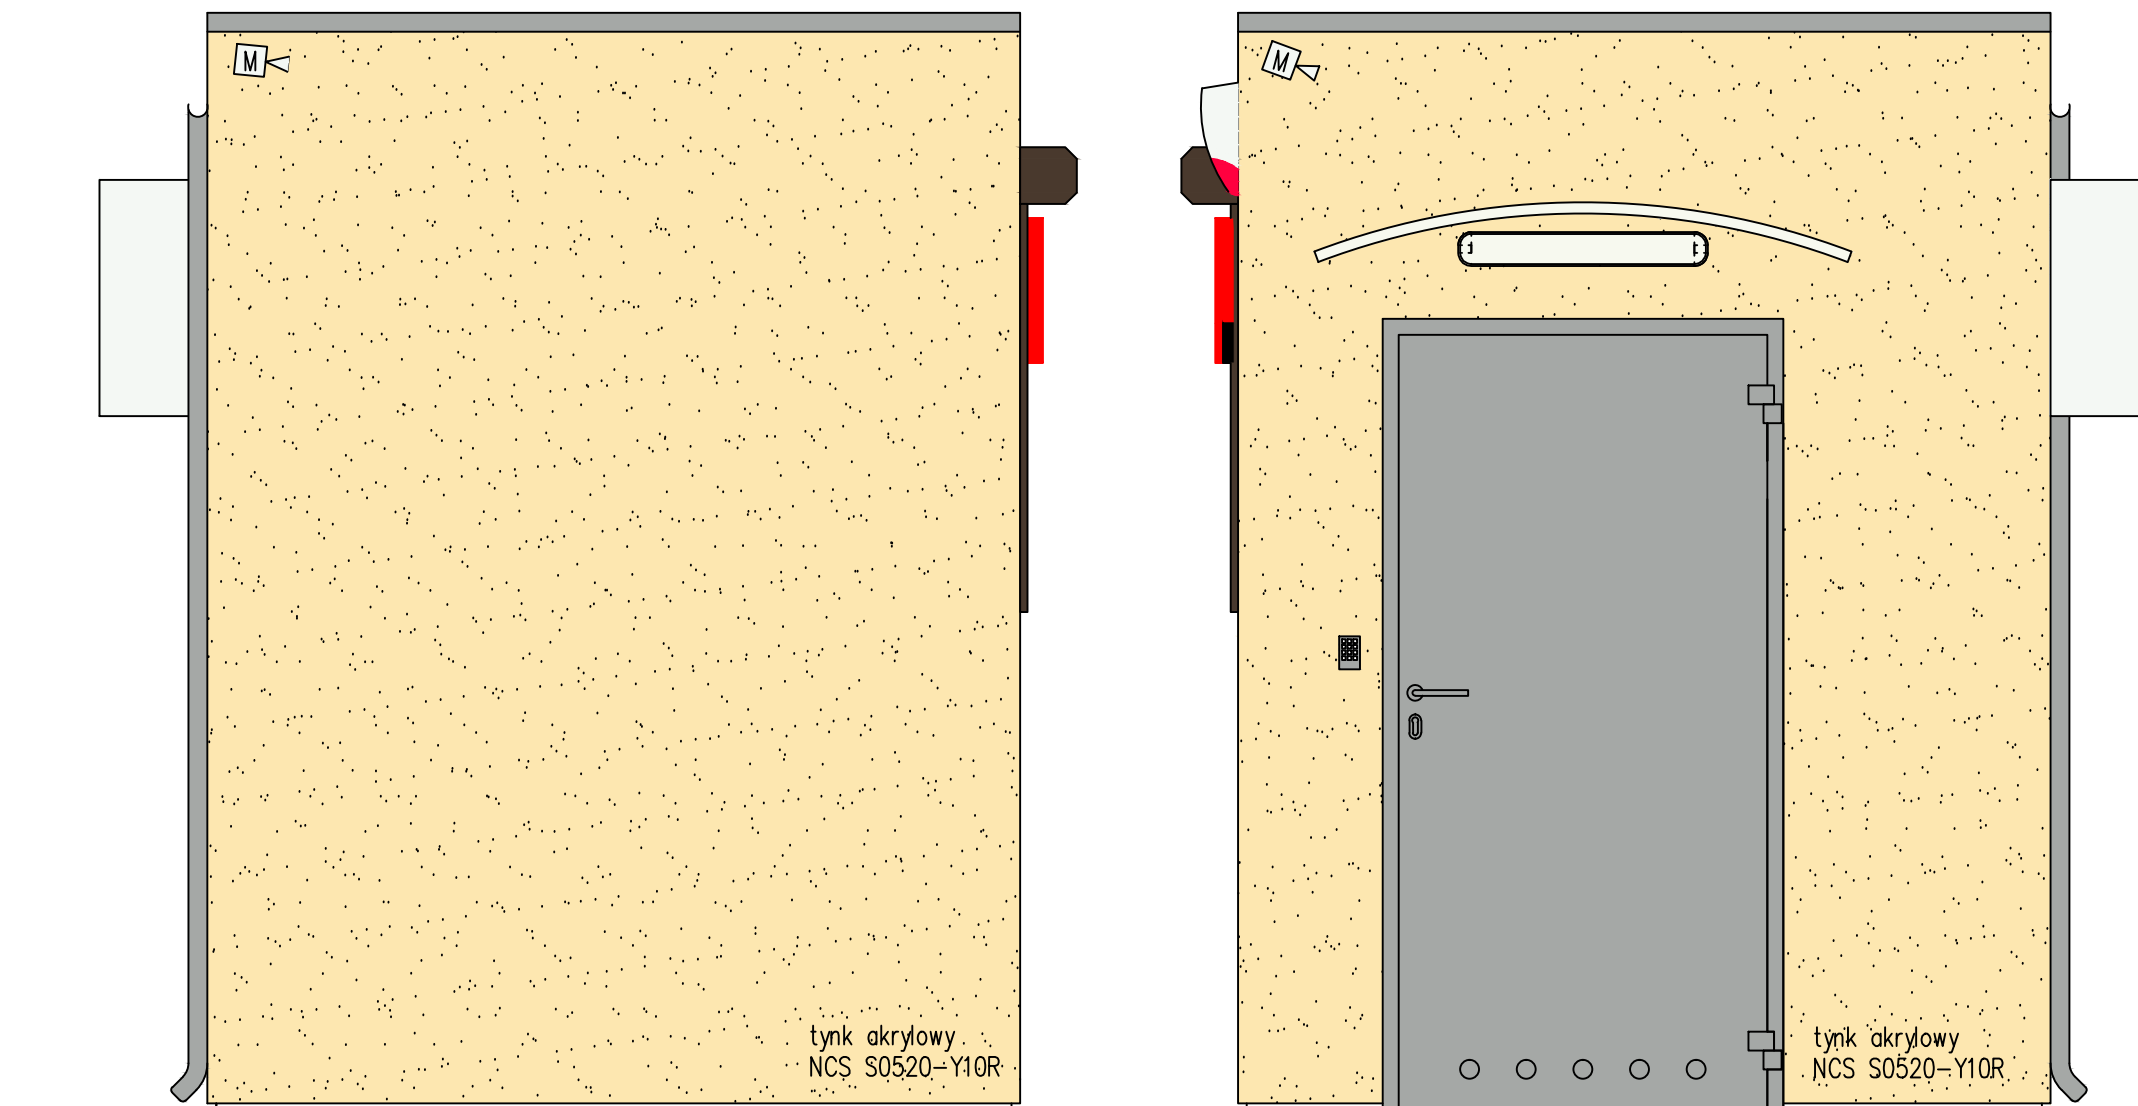


Kolory drobnych elementów:



Kolorystyka elewacji:

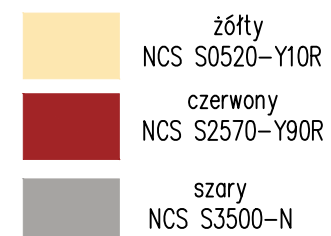


		HAMSTER POLSKA SPÓŁKA Z O.O. 44-200 RYBNIK, UL. JANKOWICKA 23/25, TEL./FAX: 32 756 95 45 BIURO@HAMSTERPOLSKA.PL WWW.HAMSTERPOLSKA.PL	
		Projektowanie, realizacja mebli miejskich i małej architektury	
Inwestor: Miejski Zakład Komunikacyjny w Bielsku-Białej ul. Długa 50, 43-309 Bielsko-Biała,			
Lokalizacja: ul. Babiogórska w Bielsku-Białej, pgr 832/5; obręb 0001 Aleksandrowice			
Temat: Budowa obiektu socjalnego dla kierowców MZK w Bielsku-Białej ul. Babiogórska			
Treść: Elewacje przednia i tylna		Projektował: mgr inż. arch. Joanna Kowalczyk specj. arch.	
Data: Maj 2016		Upr. nr: 26/SŁOK/2013/II	
Format: A3		Podpis:	
Skala: 1:20		Upr. nr: 26/SŁOK/2013/II	
Rys: A-05		Nr proj: 01-001	

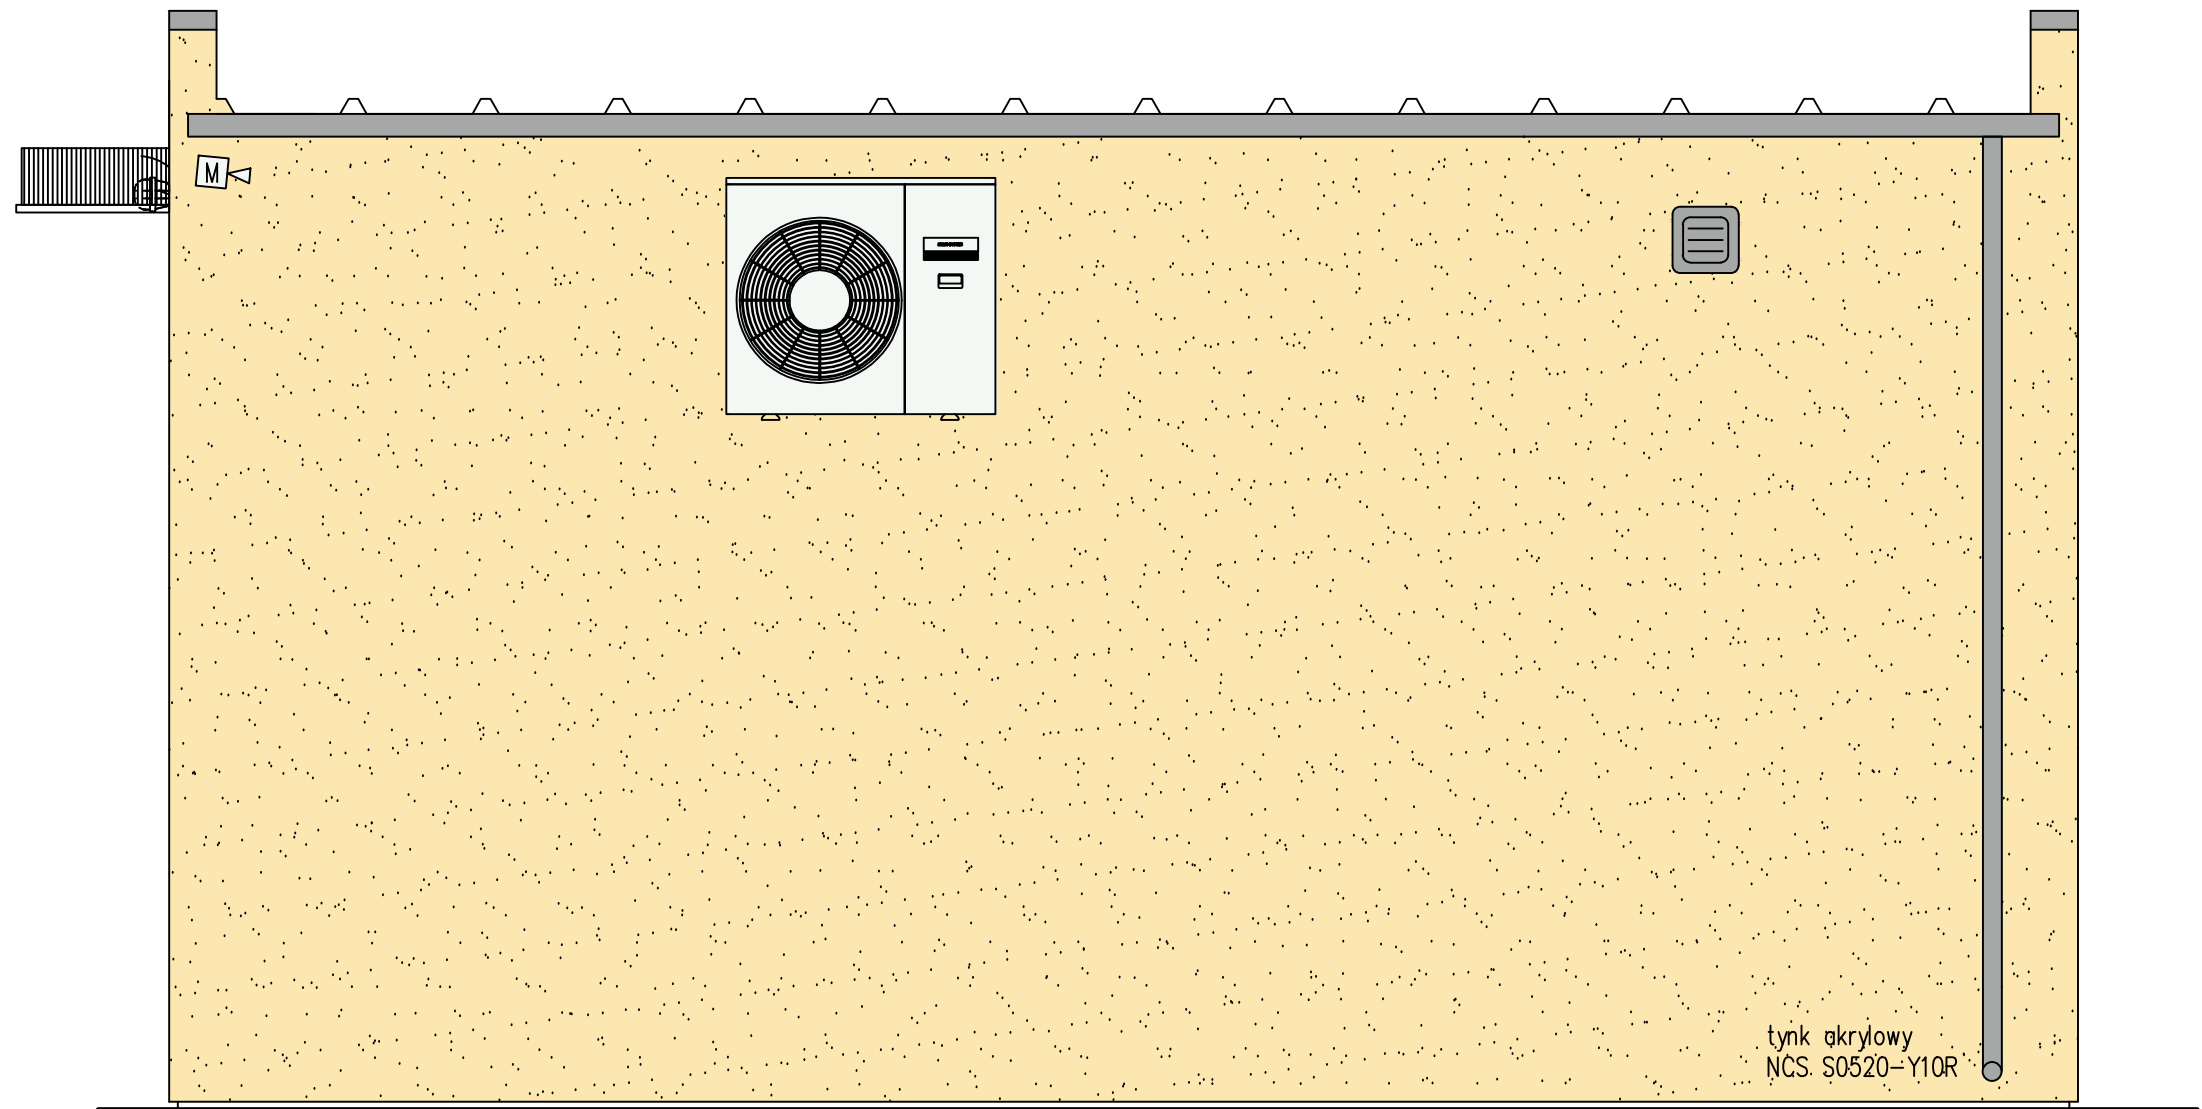

Kolory drobnych elementów:





Kolorystyka elewacji:

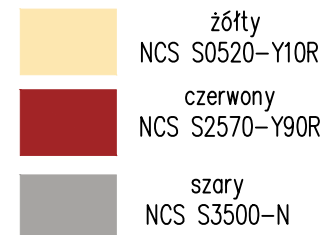


		<small>HAMSTER POLSKA SPÓŁKA Z O.O. 44-200 RYBNIK, UL. JANKOWICKA 23/25, TEL./FAX: 32 756 95 45 BIURO@HAMSTERPOLSKA.PL WWW.HAMSTERPOLSKA.PL</small>	
		<small>Projektowanie, realizacja mebli miejskich i małej architektury</small>	
Inwestor: Miejski Zakład Komunikacyjny w Bielsku-Białej ul. Długa 50, 43-309 Bielsko-Biała,			
Lokalizacja: ul. Babiogórska w Bielsku-Białej, pgr 832/5; obręb 0001 Aleksandrowice			
Temat: Budowa obiektu socjalnego dla kierowców MZK w Bielsku-Białej ul. Babiogórska			
Treść: Elewacja boczna prawa		Projektował: mgr inż. arch. Joanna Kowalczyk specj. arch.	
Data: Maj 2016	Stadium: BW	Rewizja: -	Upr. nr: 26/SŁOK/2013/II
Format: A3	Skala: 1:20	Rys: A-06	Nr proj.: 01-001
<small>Wszystkie prawa zastrzeżone - All rights reserved</small>		Podpis:	

Płyta fundamentowa

SKALA 1:25
Rzut
386

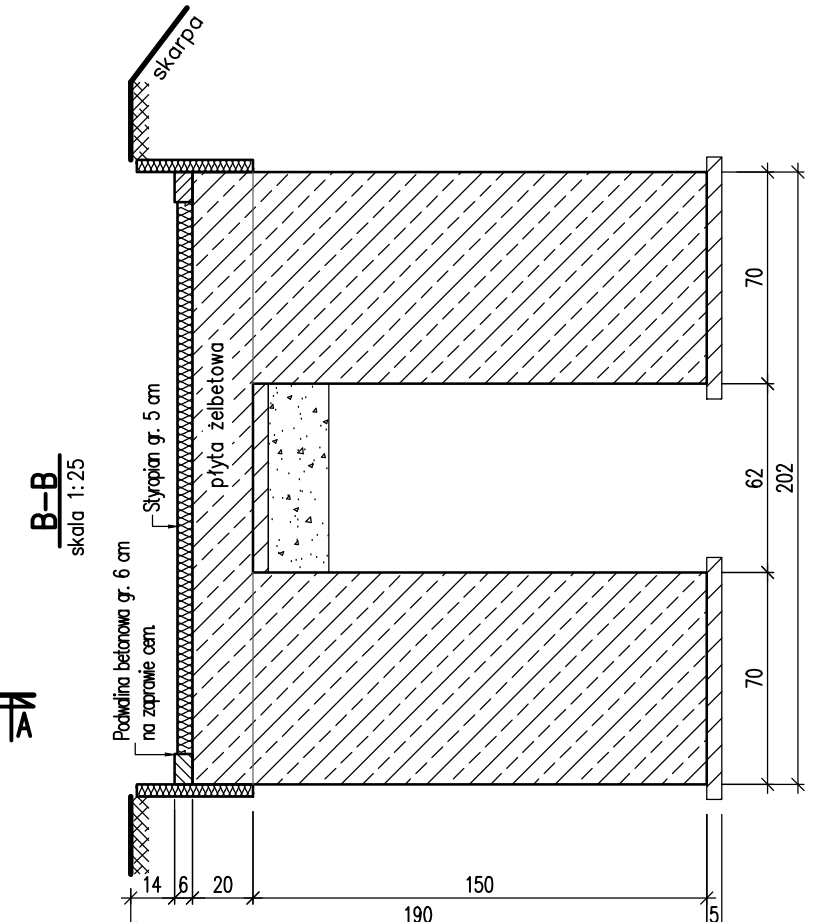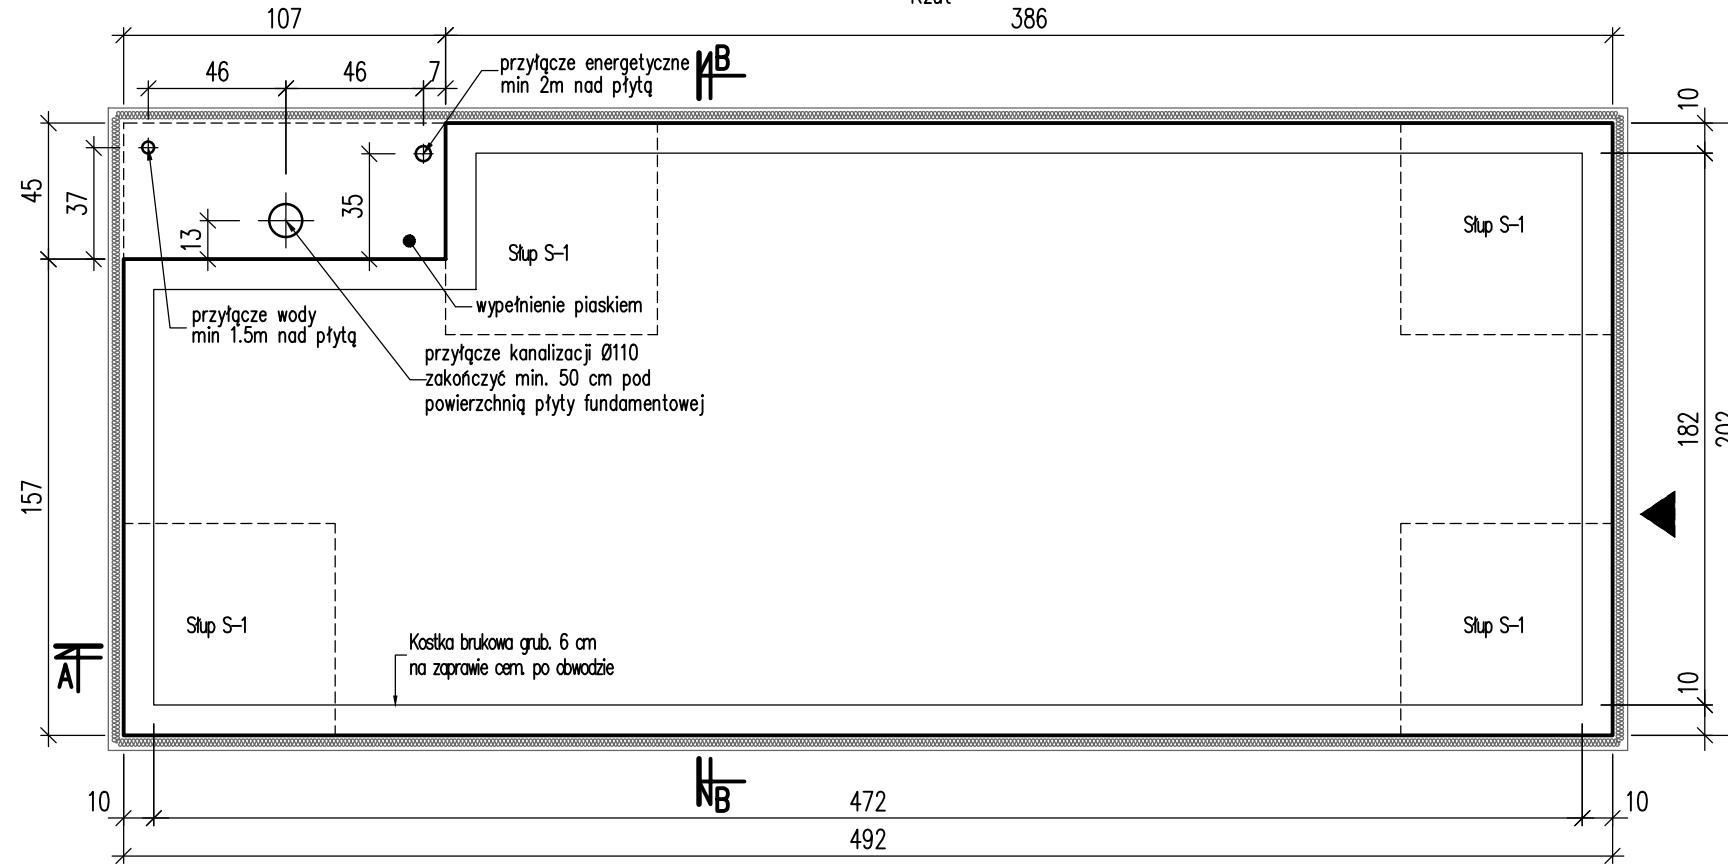




A-A
SKALA 1:25

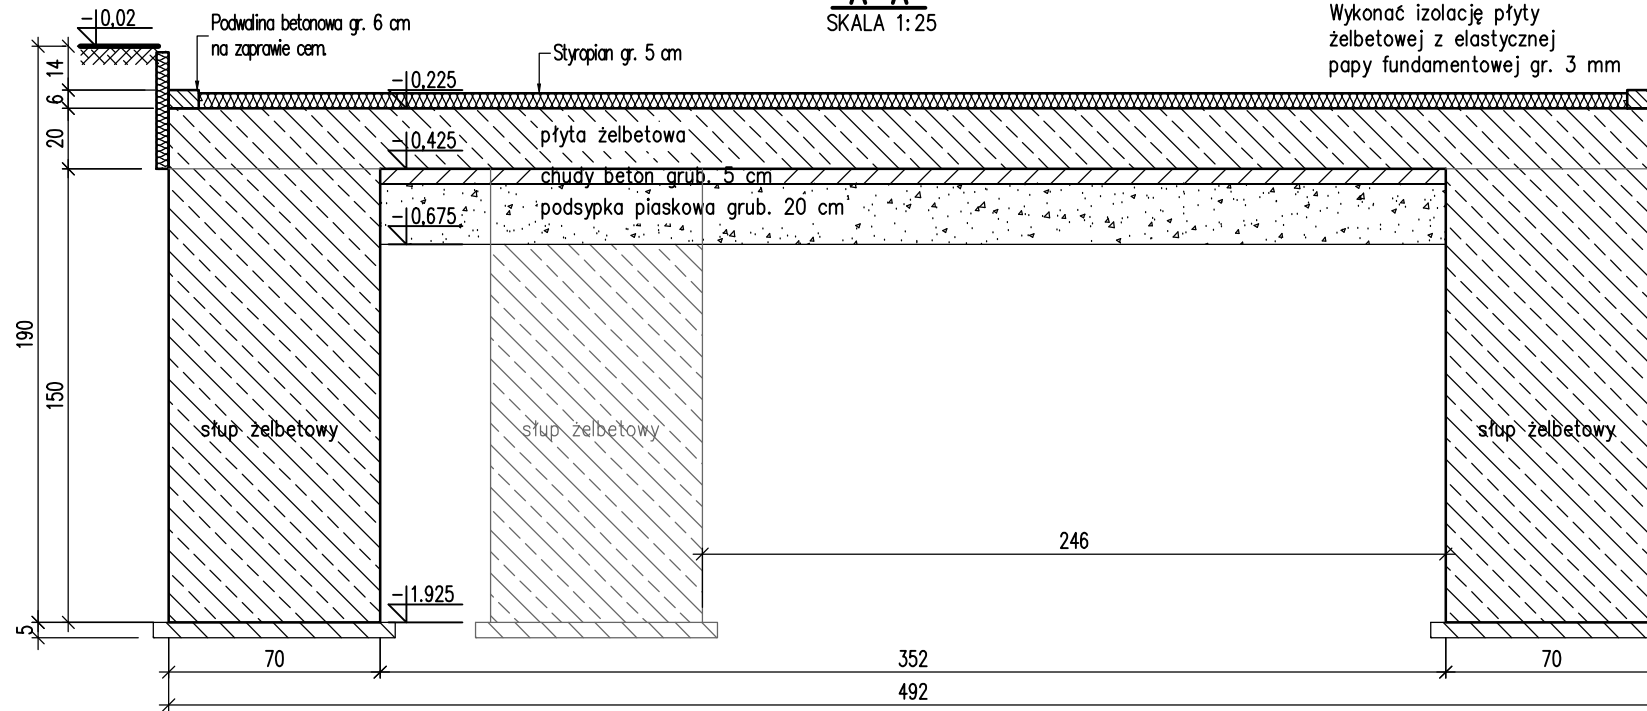

Beton C20/25 (B25)
Stal A-III

UWAGI:
1. Wymiary podano w [cm], rzędne w [m],


HAMSTER polska		HAMSTER POLSKA SPÓŁKA Z O.O. 44-200 RYBNIK, UL. JANKOWICKA 23/25, TEL./FAX: 32 756 95 45 BIURO@HAMSTERPOLSKA.PL WWW.HAMSTERPOLSKA.PL	
Projektowanie, realizacja mebli miejskich i małej architektury			
Inwestor: Miejski Zakład Komunikacyjny w Bielsku-Białej ul. Długa 50, 43-309 Bielsko-Biała,			
Lokalizacja: ul. Babiogórska w Bielsku-Białej, pgr 832/5; obręb 0001 Aleksandrowice			
Temat: Budowa obiektu socjalnego dla kierowców MZK w Bielsku-Białej ul. Babiogórska			
Treść: Płyta fundamentowa-rys. szalunkowy		Projektował:	Upr. nr:
Data: Maj 2016		mgr inż. Grzegorz Gubała specj. konstr.-bud.	657/01
Format: A3		Skala: 1:25	Rys: A-07
		Nr proj: 01-001	Podpis:

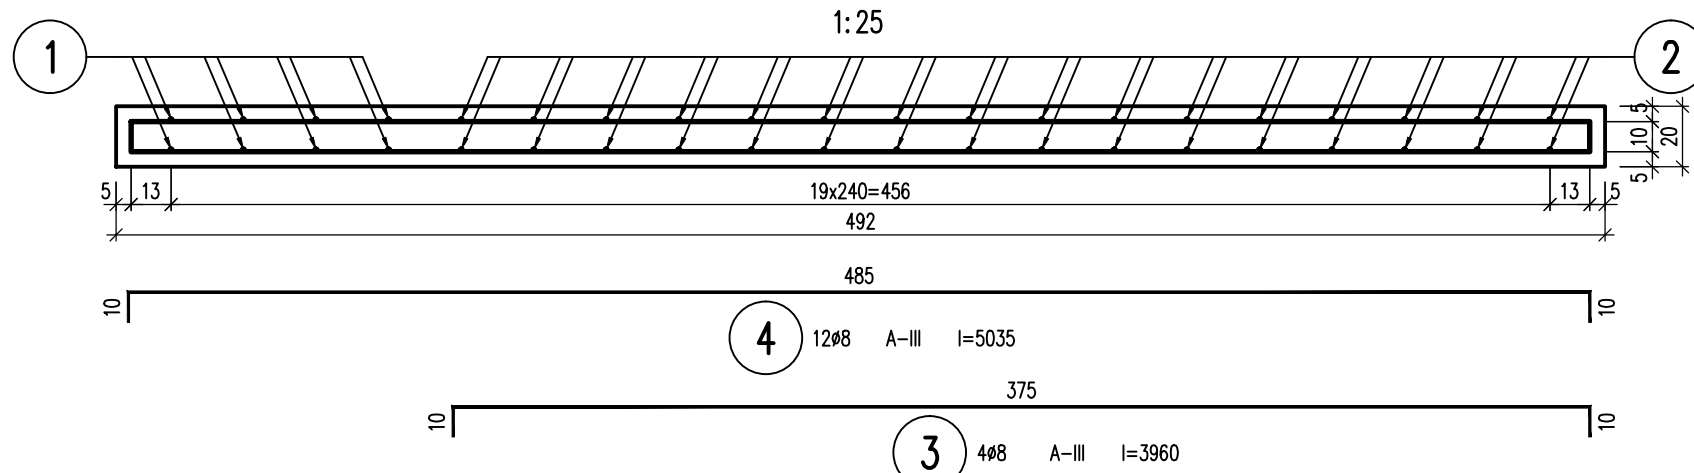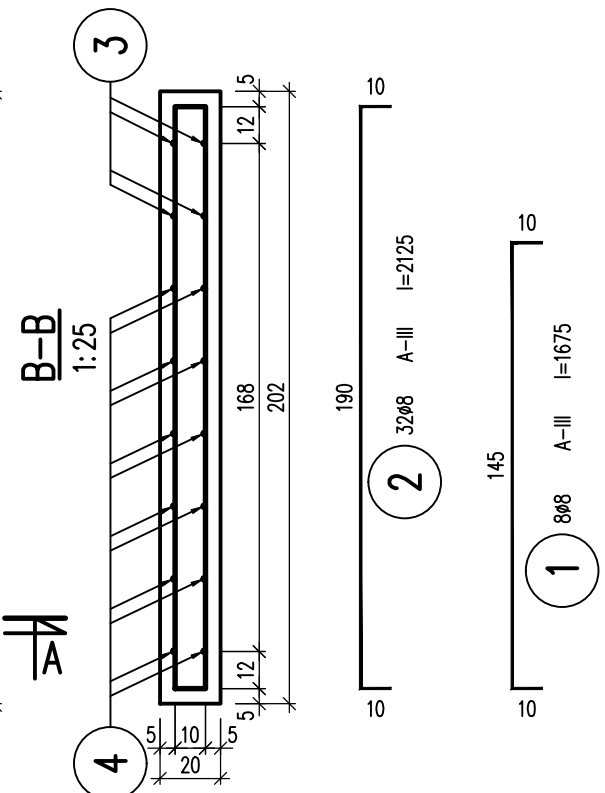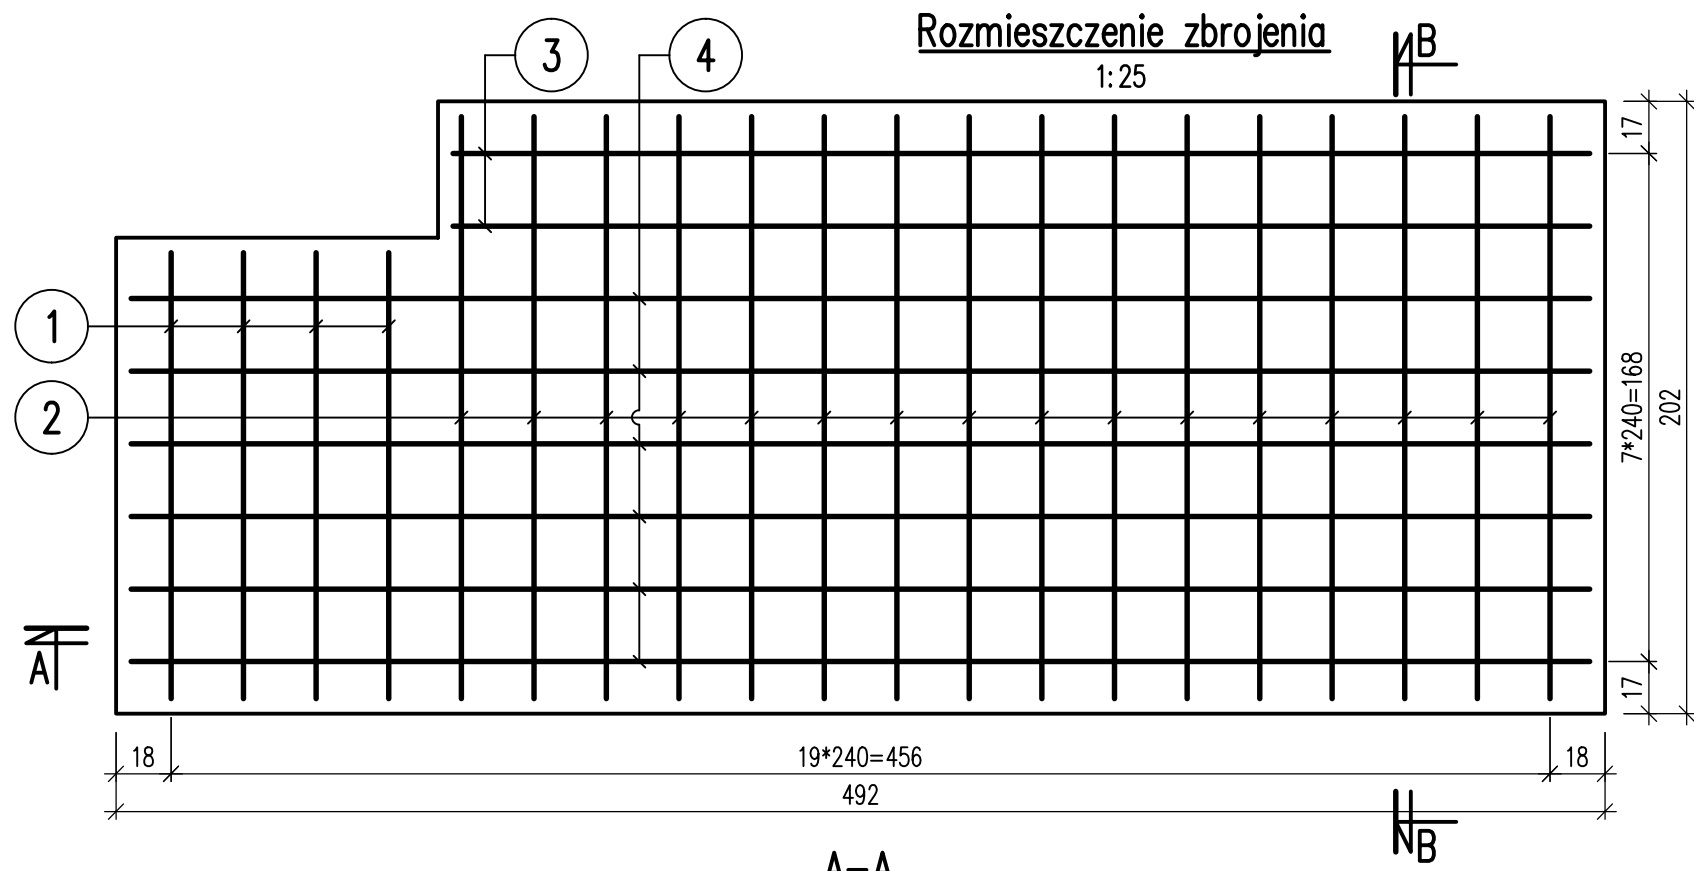

WYKAZ ZBROJENIA – Płyta fundamentowa PF-1
PF-1 – wyk. 1x

Poz.	Ilość	Średnica [mm]	Długość [mm]	Długość catk. [m]	
				A-I ø6	A-III ø8
1	8	8	1675		13.40
2	32	8	2125		68.00
3	4	8	3960		15.84
4	12	8	5035		60.42
5	10	6	920	9.20	
Długość całkowita wg średnic [m]				9.20	157.66
Masa jednostkowa pręta [kg/m]				0.22	0.39
Masa prętów wg średnic [kg]				2.04	62.21
Masa prętów wg klas stali [kg]				2.0	62.2
Masa całkowita dla 1 elementu [kg]				64	

PF-1 – wyk. 1x **64 [kg]**

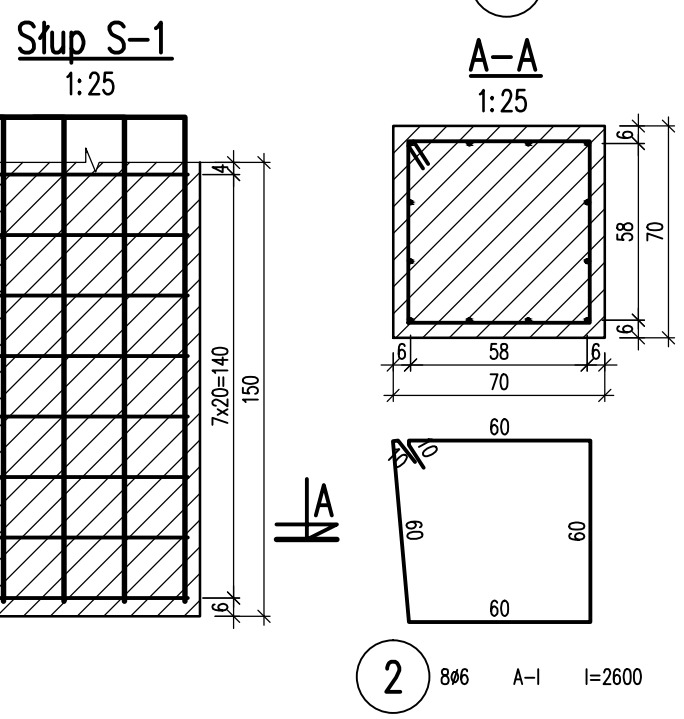

WYKAZ ZBROJENIA – Słup S-1
S-1 – wyk. 4x

Poz.	Ilość	Średnica [mm]	Długość [mm]	Długość catk. [m]	
				A-I ø6	A-III ø16
1	12	16	2100		25.20
2	8	6	2600	20.80	
Długość całkowita wg średnic [m]				20.80	25.20
Masa jednostkowa pręta [kg/m]				0.22	1.58
Masa prętów wg średnic [kg]				4.62	39.77
Masa prętów wg klas stali [kg]				4.6	39.8
Masa całkowita dla 1 elementu [kg]				44	

S-1 – wyk. 4x **178 [kg]**

UWAGI:
1. Wymiary podano w [cm], rzędne w [m],

HAMSTER polska HAMSTER POLSKA SPÓŁKA Z O.O.
44-200 RYBNIK, UL. JANKOWICKA 23/25, TEL./FAX: 32 756 95 45
BIURO@HAMSTERPOLSKA.PL WWW.HAMSTERPOLSKA.PL

Projektowanie, realizacja mebli miejskich i małej architektury

Inwestor: Miejski Zakład Komunikacyjny w Bielsku-Białej ul. Długa 50, 43-309 Bielsko-Biała,
Lokalizacja: ul. Babiogórska w Bielsku-Białej, pgr 832/5; obręb 0001 Aleksandrowice

Temat: Budowa obiektu socjalnego dla kierowców MZK w Bielsku-Białej ul. Babiogórska

Treść: Płyta fundamentowa-rys. zbrojenia Projektował: mgr inż. Grzegorz Gubała specj. konstr.-bud. Upr. nr: 657/01
Data: Maj 2016 Stadium: BW Rewizja: -
Format: A3 Skala: 1:25 Rys: A-08 Nr proj: 01-001