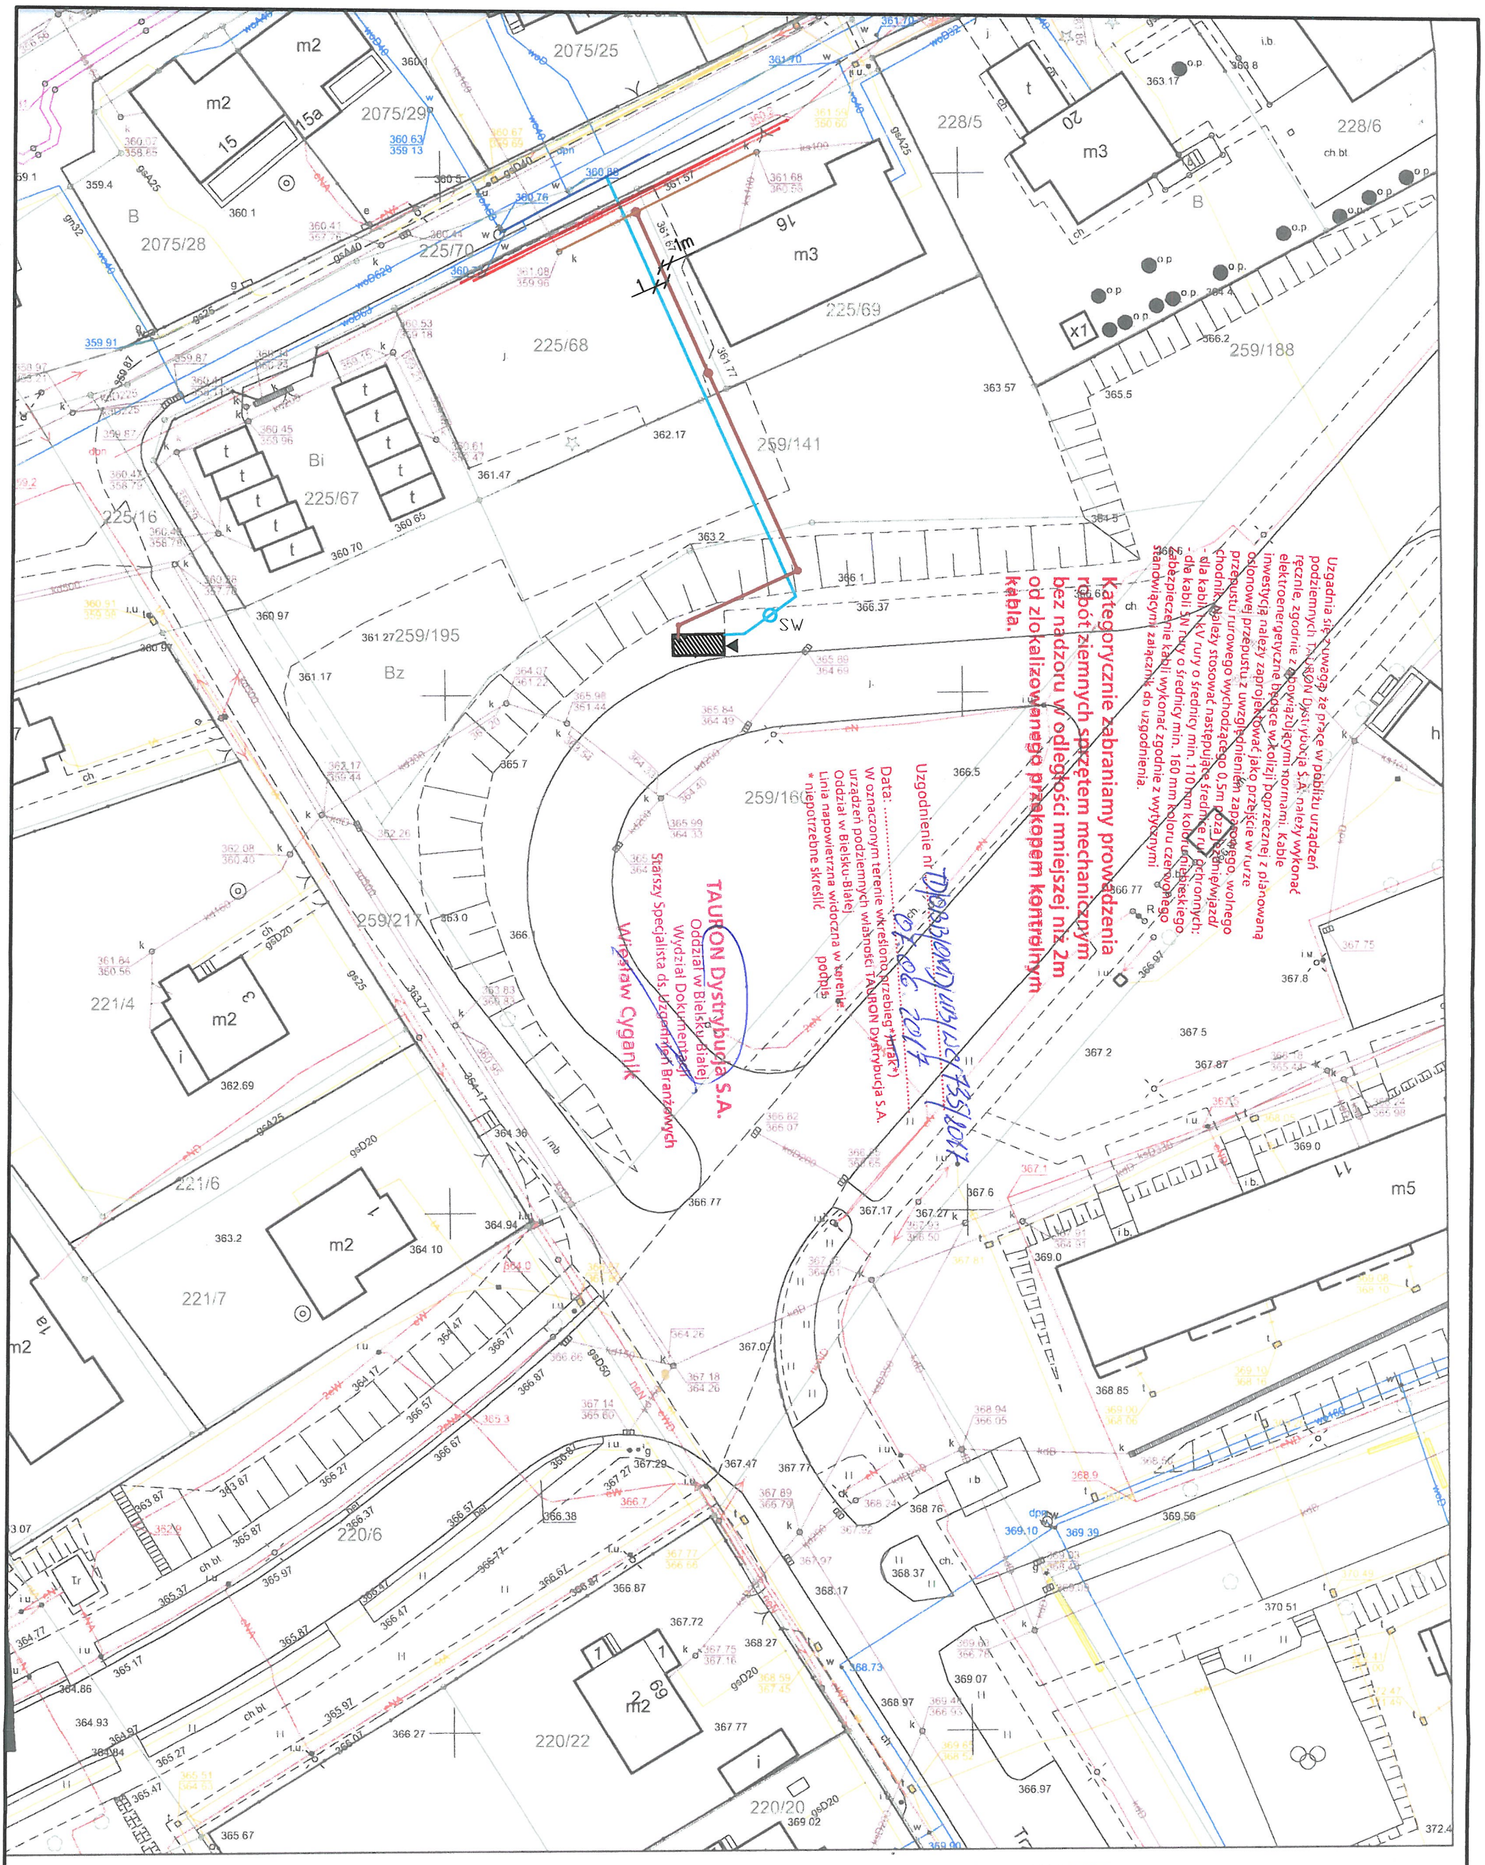


*Opis funkcji budynków wg.standardu technicznego K-1 Podstawowa Mapa Kraju z 1998r.*

Adnotacje

Legenda:
- Linie kablowe WN
- Linie napowietrzne WN
- Linie kablowe SN
- Linie napowietrzne SN
- Linie kablowe nN
- Linie napowietrzne nN
- Linie kablowe oświetleniowe
- Linie napowietrzne oświetleniowe
- Linie kablowe teletechniczne
- Linie napowietrzne teletechniczne
- przebieg linii naniesiono orientacyjnie.

Wykonał Ewelina Iekiewicz

*podpis wykonawcy*

m.p.

dn. 02-03-2017 r.

mapa zasadnicza 2016. 504

02 MAR. 2017

**LEGENDA**

projektowany obiekt jednokondygnacyjny

wejścia do obiektu

proj. przyłącze kanal. sanitarnej

proj. przyłącze wodociągowe

SW proj. studnia wodomierzowa

istn. kanal. sanitarna

istn. wodociąg

istn. kabel energ.

Wszystkie prawa zastrzeżone-All rights reserved

HAMSTER polska
Projektowanie, realizacja mebli miejskich i małej architektury

HAMSTER POLSKA SPÓŁKA Z O.O.
44-200 RYBNIK, UL. JANKOWICKA 23/25, TEL./FAX: 32 756 95 45
BIURO@HAMSTERPOLSKA.PL WWW.HAMSTERPOLSKA.PL

| | | | | | |
|---|---|---|---|---|---|
| Inwestor: | Miejski Zakład Komunikacyjny w Bielsku-Białej ul.Długa 50,43-309 Bielsko-Biała, | | | | |
| Lokalizacja: | ul.Tańskiego w Bielsku-Białej, | | | | |
| Temat: | Budowa budynku socjalnego wraz z przyłaczem wodociągowym i kanalizacji sanitarnej | | | | |
| Treść: | Plan zagospodarowania terenu | Projektował: | | Upr. nr: | Podpis: |
| Data: Maj 2017 | Stadium: BW | Rewizja: | | | |
| Format: A2 | Skala: _ | Rys: P-01 | Nr proj 01-004 | | |