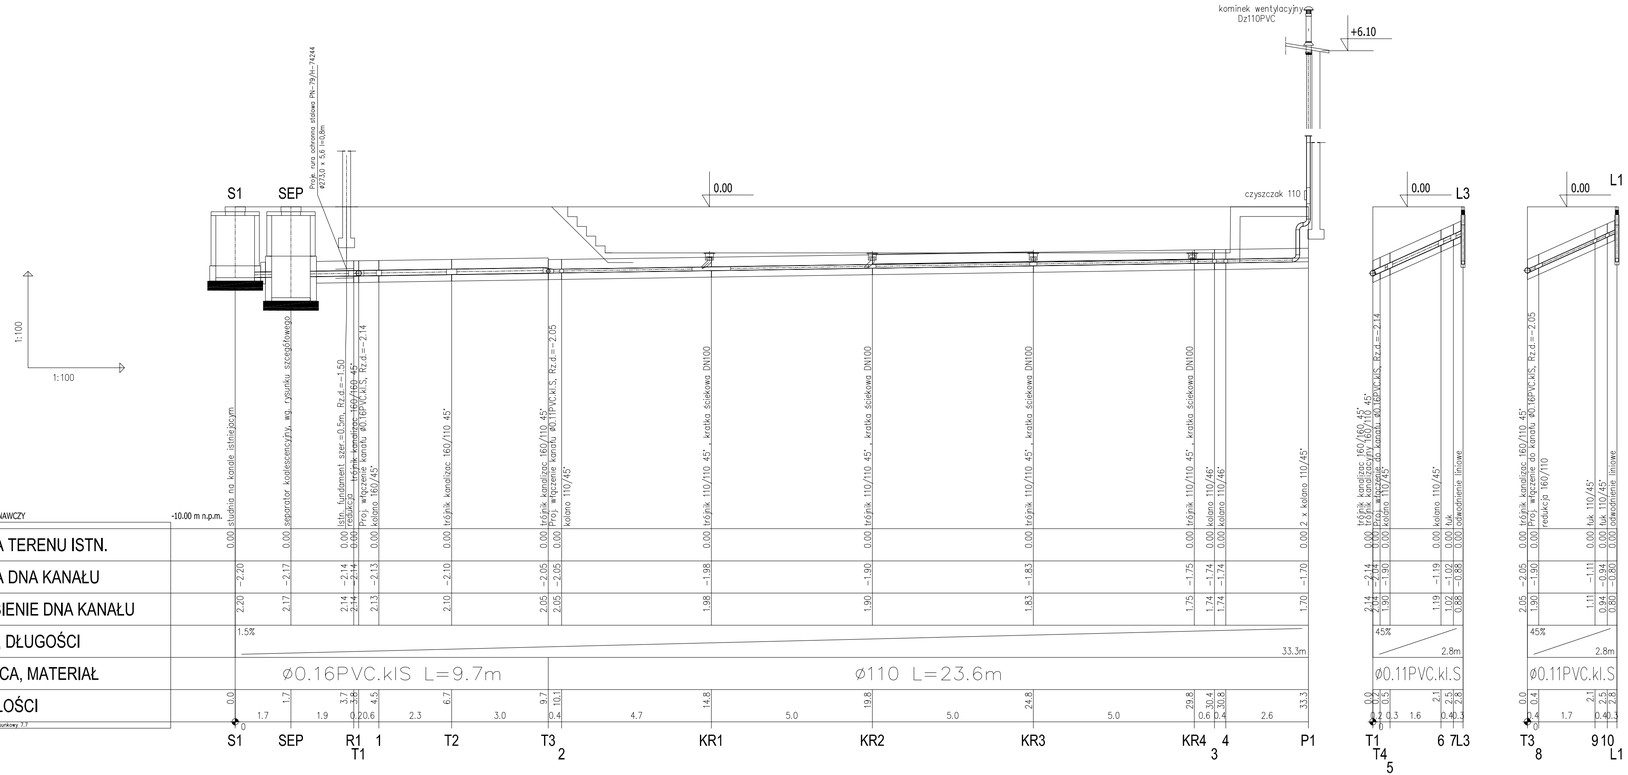

EH-Grid, Generator rysunkowy 7.7

Architektoniczna Pracownia Projektowa 34-300 Żywiec ul. Powstańców Śląskich 2, tel./ fax (033)861-04-66	
TEMAT OPRACOWANIA	PROJEKT BUDOWLANY INSTALACJI WENTYLACJI, OGRZEWNICTWA LINIOWEGO ORAZ PRZEŁOŻENIA INSTALACJI PNEUMATYCZNEJ KANAŁÓW OBSŁUGOWYM W BUDYNKU POMOCNICZYM - MAŁA HALA - INSTALACJE WEWNĘTRZNE
BRANŻA	instalacje sanitarne
INWESTOR	MIEJSKI ZAKŁAD KOMUNIKACYJNY BIELSKO-BIAŁA, UL. DŁUGA 50
SKALA	1:50
NAZWA RYS.	KANALIZACJA TECHNOLOGICZNA PROFIL
DATA	06. 2006.
PROJEKTOWAŁ	mgr inż. Tomasz Nawieśniak
NR RYS.	02
OPRACOWAŁ	mgr inż. Tomasz Nawieśniak