

TAURON Dystrybucja S.A.
Oddział w Bielsku Białej
ul. Batorego 17a, 43-300 Bielsko-Biała
tel.: +48 33 813 10 00, fax +48 33 813 10 63



Adres do korespondencji:

ul. Filarowa 18, 43-300 Bielsko-Biała
info@tauron-dystrybucja.pl

Bielsko-Biała, dn. 2015-11-05

Nr warunków: WP/060082/2015/O06R01

TD/.....

MIEJSKI ZAKŁAD
KOMUNIKACYJNY W
BIELSKU-BIAŁEJ
ul. Długa 50
43-309 BIELSKO-BIAŁA

WARUNKI PRZYŁĄCZENIA

Wnioskodawca:

MIEJSKI ZAKŁAD KOMUNIKACYJNY W BIELSKU-BIAŁEJ

ul. Długa 50
43-309 BIELSKO-BIAŁA

PUNKT SOCJALNY DLA KIEROWCÓW

Obiekt:

Adres przyłączanego obiektu:

ul. Budowlanych
43-300 Bielsko-Biała
numery działek: PGR. 22/2, 0014 DOLNE PRZEDMIEŚCIE

Niniejszym potwierdzamy złożenie wniosku o określenie warunków przyłączenia w dniu: 2015-10-07. Odpowiadając na wniosek z dnia 2015-10-07, informujemy, że zapewniamy przyłączenie do sieci TAURON Dystrybucja SA i dostawę energii elektrycznej o mocy przyłączeniowej: Przyłącze 1: 14,0 kW dla zasilania podstawowego, w V grupie przyłączeniowej, na poniższych warunkach.

1A. Wymagania techniczne - przyłącze 1 (zasilanie podstawowe)

1. Miejsce przyłączenia: linia napowietrzna nN, obwód nr 2 zasilany ze stacji transformatorowej SN/nN 10058 Bister (Filicowe)
2. a) Miejsce dostarczania energii elektrycznej: zaciski prądowe wyjściowe aparatu zlicznikowego.
b) Miejsce rozgraniczenia własności urządzeń elektroenergetycznych: zaciski prądowe wyjściowe aparatu zlicznikowego.
3. Przyłączenie obiektu do sieci wymaga:
 - a) w zakresie przyłącza: obok proj. obiektu ustawić słup E-10.5. Z istniejącego słupa linii nN, zlokalizowanego przy ul. Budowlanych, wybudować przyłącze napowietrzne przewodem AsXSn 4x25mm² (dl. ~50m), który wprowadzić na zaciski rozłącznika bezpiecznikowego w szafce pomiarowej ZK1e-1P-S zabudowanej na ww. proj. słupie linii nN,
 - b) w zakresie sieci: -----,
 - c) w zakresie przyłączanych urządzeń, instalacji Wnioskodawcy: wybudować linię odbiorczą, o przekroju dobranym przez projektanta, pomiędzy zestawem pomiarowym, a miejscem poboru energii elektrycznej.
4. Układ pomiarowo-rozliczeniowy na napięciu 0,4 kV:
 - a) rodzaj układu: bezpośredni,
 - b) miejsce zainstalowania: szafka pomiarowa na słupie.
5. Zabezpieczenia główne:
 - a) prąd znamionowy: 25 A,
 - b) rodzaj: wyłącznik 3-fazowy oraz zacisk N wyposażony w człon przeciążeniowy, bez członu zwarcowego

TAURON Dystrybucja S.A.
ul. Batorego 17a
43-300 Bielsko-Biała

NIP: 611 0270 28 60 REGON: 23079975
Krajowy Rejestr Sądowy (KRS) 0000232224
Sąd Rejonowy dla Rejonu Sądowego
w Wydziale Gospodarczym Krajowego Rejestru Sądowego
KRS: 0000232224

www.tauron-dystrybucja.pl



TAURON Dystrybucja S.A.
Oddział w Bielsku-Białej
ul. Batorego 17a, 43-300 Bielsko-Białe
tel. +48 33 813 10 00, fax +48 33 813 10 53

Adres do korespondencji:
ul. Piłkarska 18, 43-300 Bielsko-Białe
info@tauron-dystrybucja.pl

Miejski Zakład Komunikacyjny w Bielsku-Białej	
24. 11. 2015	
L.dz. 5652	Dział D/1b/102

Wiceprezesa Dyktos
Specjalista ds. Technicznych
Włodzisław Pyś
1006081584

Bielsko-Biała, dn. 19.11.2015 r.

MZK
w Bielsku-Białej
ul. Długa 50
43-300 Bielsko-Biała



TD/OBB/OMD/2015/11-23/0000013
1006108134 OMD/4951/15

Dotyczy: uzgodnienie lokalizacji obiektu sanitarnego przy ul. Budowlanych w Bielsku-Białej

Odpowiadając na pismo z dnia 17-11-2015r, data wpływu do TAURON Dystrybucja S.A. 18-11-2015r informujemy, że w/w inwestycję uzgadniamy wraz z trasą kabla zasilającego zgodnie z wydanymi warunkami przyłączenia WP/038971/2015\O06R01.

Wszelkie zblżenia i skrzyżowania projektowanej inwestycji z urządzeniami TAURON Dystrybucja S.A. należy wykonać zgodnie z ogólnie obowiązującymi przepisami i normami.

Ponadto informujemy, że na danym terenie mogą znajdować się urządzenia elektroenergetyczne i teletechniczne niebędące własnością TAURON Dystrybucja S.A. Oddział w Bielsku-Białej.

Ważność uzgodnienia ustala się na okres dwóch lat, licząc od daty niniejszego pisma.

z poważaniem

TAURON Dystrybucja S.A.
Oddział w Bielsku-Białej
Wydział Dokumentacji
Specjalista ds. Uzgodnień Branżowych

Dariusz Wysocki

Załączniki: mapa szt. 1
Kopia: OMD/DW/4952



Polska Spółka Gazownictwa sp. z o.o.
 Oddział w Zabrze
 ul. Szczepie Boże 11, 41-800 Zabrze
 tel. 32 398 50 00, faks 32 271 78 01

Miejski Zakład Komunikacyjny w Bielsku-Białej	
18. 11. 2015	
L.dz. 5564	Dział

DYREKTOR

mgr inż. Krzysztof Knapik

Rejon Dystrybucji Gazu w Bielsku-Białej
 ul. Grazyńskiego 3, 43-300 Bielsko-Biała
 tel. 33 8137600, fax. 33 8137622
 rg.bielsko-biala@gsgaz.pl

Miejski Zakład Komunikacyjny w
 Bielsku-Białej
 ul. Długa 50,
 43-309 BIELSKO-BIAŁA

Wasz znak:

Bielsko-Biała 13.11.2015r

Nasz znak: W102-7396/160010037/15

Dot.: uzgodnienia lokalizacji obiektu socjalnego wraz z przyłączem energetycznym
 działka nr 22/2, 89/1 przy ul. Budowlanych w Bielsku-Białej


Szanowni Państwo


W odpowiedzi na przedstawiony plan zagospodarowania jw. informujemy, że lokalizację obiektu socjalnego i przyłącza energetycznego nN działka na działce jw. przy ul. Budowlanych w Bielsku-Białej, względem przebiegu sieci gazowej będącej w dyspozycji Rejonu Dystrybucji Gazu w Bielsku-Białej, uzgadniamy bez uwag.

Z poważaniem

ZASTĘPCA KIEROWNIKA
 Rejon Dystrybucji Gazu w Bielsku-Białej
 Stanisław Łaciak

k/o: adresat, B1/a/a
 załącznik: legz. mapa
 opracowała: Ewa Bondarczuk

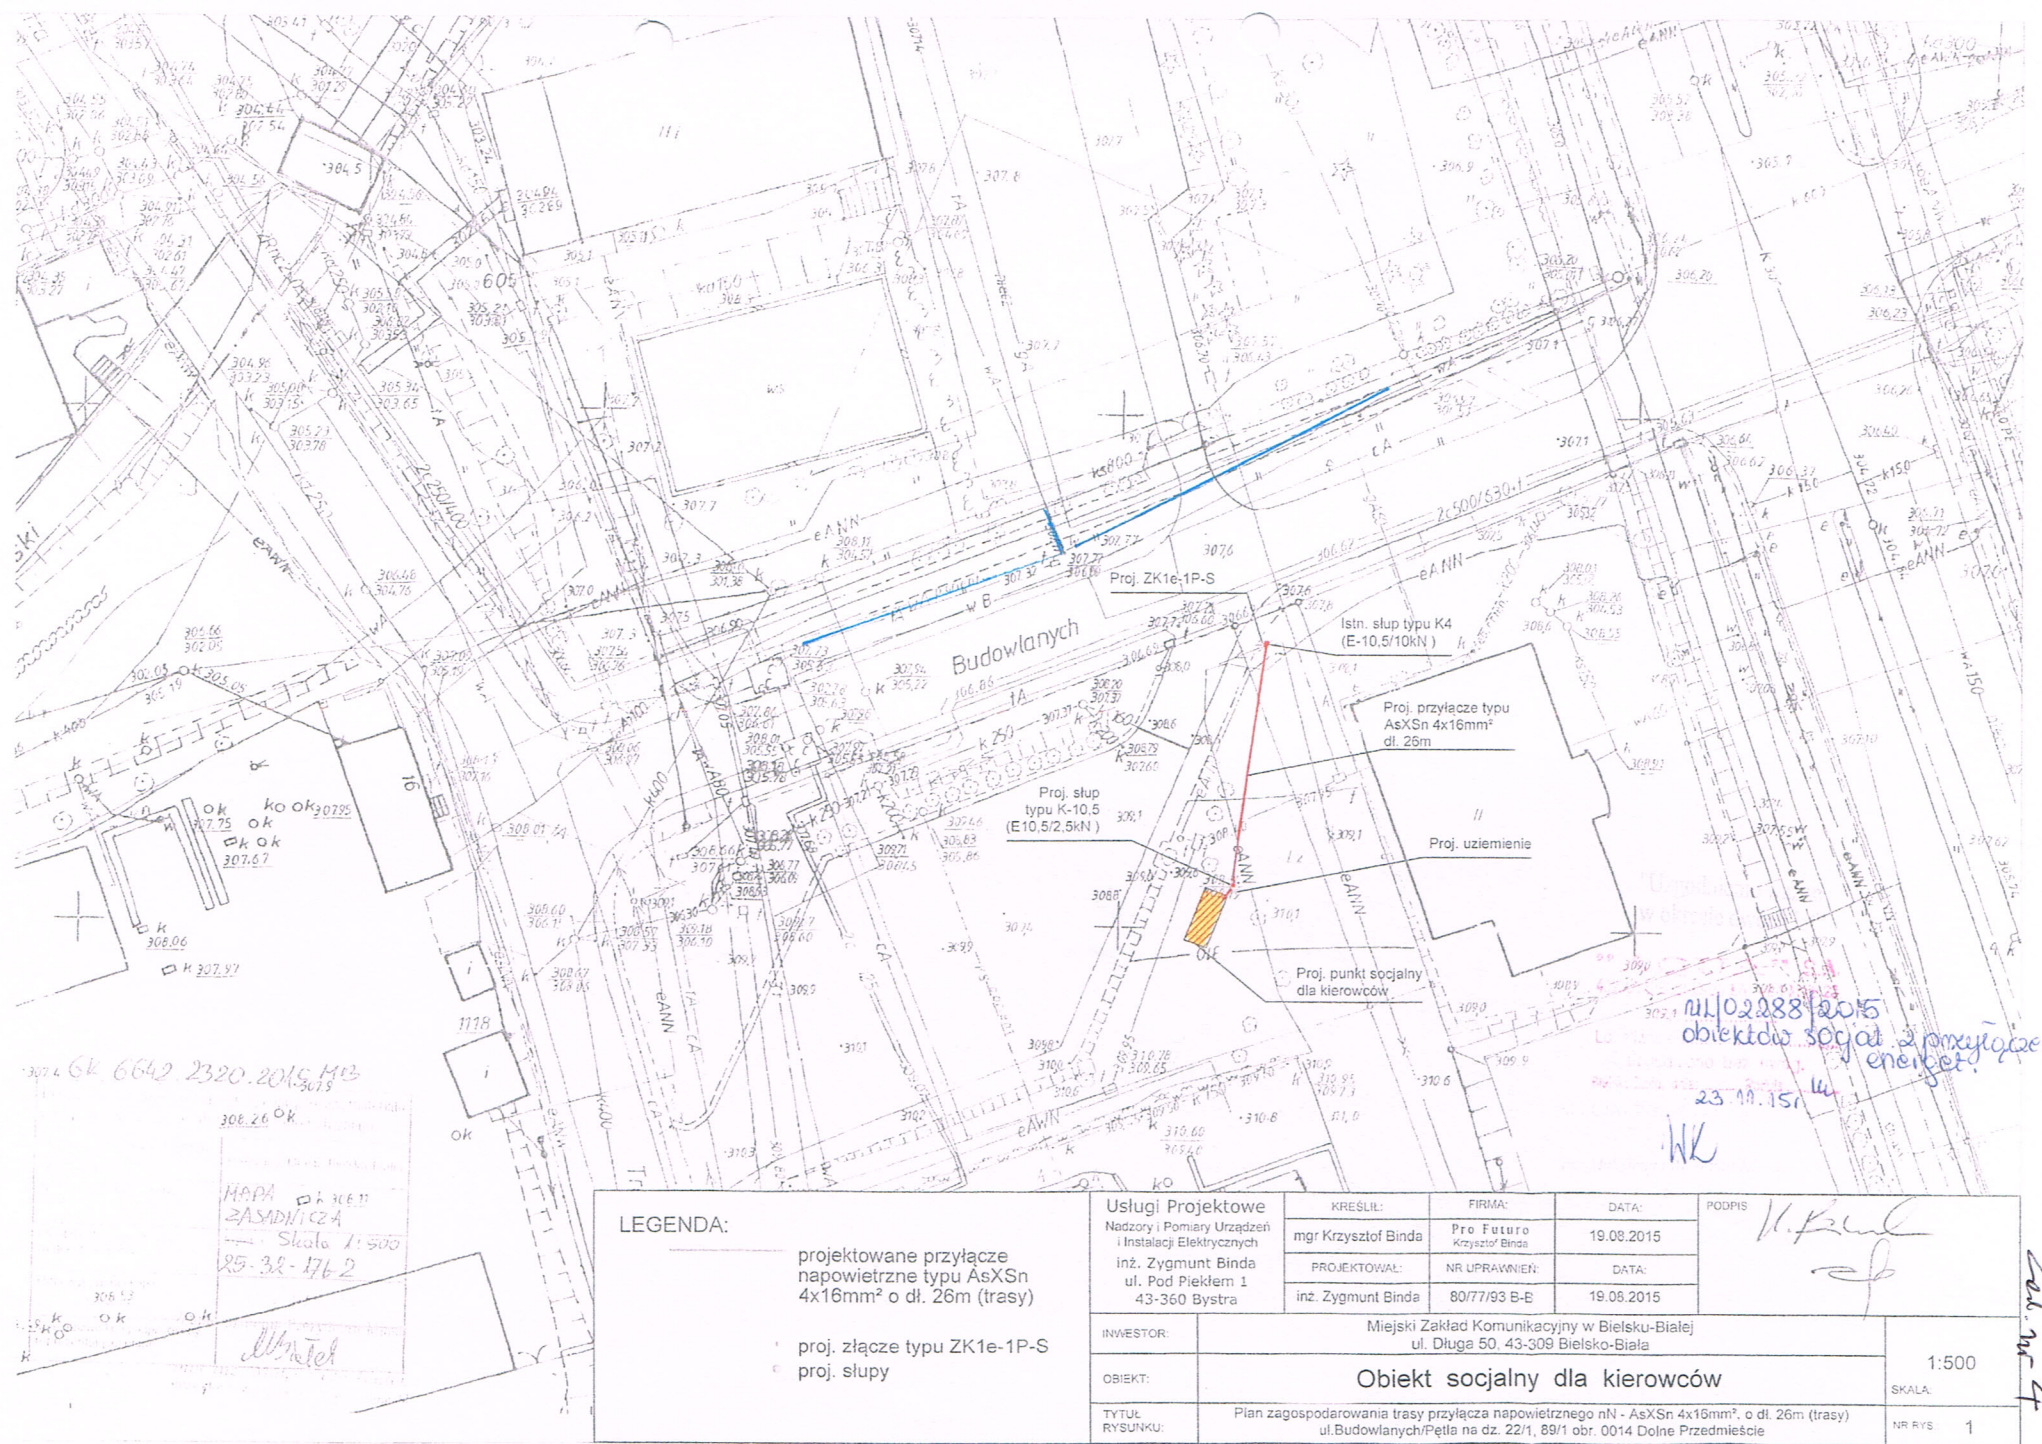

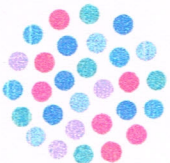

Netia SA
02-822 Warszawa, ul. Poleczki 13

Katowice, 2015-11-16

Adres do korespondencji:


Netia SA

Dział Utrzymania Infrastruktury Sieciowej
Okręg Południe

40-265 Katowice, ul. Murcowska 18

tel. +48 22 352 6564

fax +48 22 352 6704

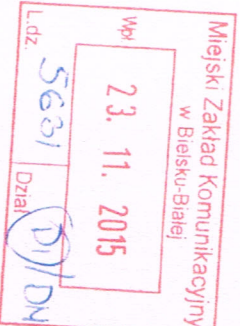

DYREKTOR

[Signature]
mgr inż. Krzysztof Knapik

Miejski Zakład Komunikacyjny

w Bielsku-Białej

ul. Długa 50

43-309 Bielsko-Biała

Nasz znak: E/S/15/1858/PT

Wasz znak: MZK – 5324/2214/118/DI/2015

Uzgodnienie branżowe

Dotyczy: lokalizacji posadowienia i montażu obiektu socjalnego dla kierowców autobusowych wraz z przyłączeniem energetycznym na następujących pętlach autobusowych: ul. Budowlanych – Dolne Przedmieście, ul. Babogórska – Aleksandrowice.

W odpowiedzi na pismo z dnia 201-11-05 firma TEL-GIS Services s.c. w imieniu Działu Infrastruktury Sieciowej Netia SA., zwraca po uzgodnieniu plan sytuacyjny dotyczący: uzgodnienia wskazanego terenu.

Na plan naniesiono przebiegi urządzeń teletechnicznej. Informujemy, że naniesione na załączony plan sytuacyjny przebiegi urządzeń telekomunikacyjnych mają charakter orientacyjny i nie stanowią podstawy do prowadzenia robót ziemnych.

W związku z tym, aby zapobiec ewentualnym uszkodzeniom należy dla dokładnego ich usytuowania w terenie wykonać przekopy kontrolne pod nadzorem technicznym przedstawiciela NETII. W przypadku uszkodzenia urządzeń dochodzić będziemy odszkodowania z tytułu kosztów naprawy i utraty wpływów wskutek przerw w pracy łączu telekomunikacyjnych. Jednocześnie zastrzegamy się, że wszelkie skrzyżowania i zblżenia z kablami Netii należy wykonać przy zachowaniu obowiązujących przepisów i norm, a szczególnie przepisów prawa budowlanego. Prace w pobliżu urządzeń Netii prowadzić bez użycia sprzętu mechanicznego. Ważność uzgodnienia łącznie z uzgodnieniem na planie ustala się na okres jednego roku.

Załącznik:

1. uzgodniony plan sytuacyjny.

[Signature]
Pracownik Netia SA
mgr inż. Krzysztof Knapik
TEL-GIS SERVICES S.C.



307.6K 6642 2320.2015 MB
3015

308.26 OK

HAPA
ZASADNICZA
Skala 1:500
85-32-176-2

TEL-GIS SERVICES S.C.

43-602 Jaworzn, ul. Gagarina 2/2
NIP: 632-197-39-53 KRS: 2411653/6
Tel. 23 441-01-01, 804 231-235

E15115/185817

LEGENDA:

projektowane przyłącze
napowietrzne typu AsXSn
4x16mm² o dł. 26m (trasy)

proj. złącze typu ZK1e-1P-S
proj. słupy

Usługi Projektowe
Nadzory i Pomiar Urządzeń
i Instalacji Elektrycznych
inż. Zygmunt Binda
ul. Pod Pięknem 1
43-360 Bystra

KREŚLIŁ:	FIRMA:	DATA:
mgr Krzysztof Binda	Pro Future Krzysztof Binda	19.08.2015
PROJEKTOWAŁ:	NR UPRAWNIENI	DATA:
inż. Zygmunt Binda	80/77/93 B-B	19.08.2015

PODPIS: *H. Kule*

INWESTOR:	Miejski Zakład Komunikacyjny w Bielsku-Białej ul. Długa 50, 43-309 Bielsko-Biała	1:500
OBIEKT:	Obiekt socjalny dla kierowców	SKALA:
TYTUL RYSUNKU:	Plan zagospodarowania trasy przyłącza napowietrznego nN - AsXSn 4x16mm ² , o dł. 26m (trasy) ul. Budowlanych/Pęlla na dz. 22/1, 89/1 obr. 0014 Dolne Przedmieście	NR RYS. 1



Usługi Projektowe		KRESLE	FIRMA	DATA	PODPIS
Nadzory i Pomiar Urządzeń i Instalacji Elektrycznych inż. Zygmunt Binda ul. Pod Pięknem 1 43-360 Bystra	mgr Krzysztof Binda		Pro Futuro	19.08.2015	
	PROJEKTOWAŁ:		NR UPRAWNIENI:	DATA:	
	inż. Zygmunt Binda		80/77/93 B-B	19.08.2015	

INWESTOR		Miejski Zakład Komunikacyjny w Bielsku-Białej	
OBIEKT:		ul. Długa 50, 43-309 Bielsko-Biała	
TYTUŁ		Plan zagospodarowania trasy przyłącza napowietrznego nN - AsXSn 4x16mm² o dł. 26m (trasy)	
RYSUNKU:		ul Budowlanych/Półta na dz. 22/1, 89/1 obr. 0014 Doline Przedmieście	
NR RYS.		1	

Obiekt socjalny dla kierowców

1:500

SKALA

Załącznik 8

PREZYDENT MIASTA

.....**Bielska-Biała**.....
-50 (nazwa organu)

GK.6642.2319.2015 MB

Województwo: śląskie

Powiat: M.Bielsko-Biała

Jednostka ewidencyjna: 246101_1, M. BIELSKO-BIAŁA

Obwód ewidencyjny: 0014, Dolne Przedm. 14

Miejscowość: Bielsko-Biała

WYPIS Z REJESTRU GRUNTÓW

Jednostka rejestrowa gruntów: G.133

WŁAŚCICIELE / WŁADAJĄCY:

właściciel

UDZIAŁ: 1/1

GMINA BIELSKO-BIAŁA REGON:000515661

Siedziba: Plac Ratuszowy 1, 43-300 Bielsko-Biała

DZIAŁKI EWIDENCYJNE:

Ark. mapy	Numer działki ewidencyjnej	Położenie gruntów	Opis użytku	Symbol klasoużytku	Powierzchnia		Numer KW lub oznaczenie dokumentu
					użytku [ha]	działki [ha]	
25-32-17D2	22/2		Tereny rekreacyjno-wypoczynkowe	Bz	0.0711	0.0711	BB1B/00065651/8

Id dz: 246101_1.0014.2212

Łączna powierzchnia wybranych działek: 0.0711
Całkowita powierzchnia jednostki rejestrowej: 1.2106

KLAUZULE

Dokument niniejszy jest przeznaczony do dokonywania wpisu w księdze wieczystej.

W dniu: 2015-03-17

dokument sporządzony przez: Małgorzata Bialek

Bielsko-Biała, dnia: 2015-03-17

.....
(podpis)



Z upoważnienia Prezydenta Miasta
mgr inż. Małgorzata Bialek
inspektor w Wydziale Geodezji i Kartografii

.....
(imię i nazwisko osoby uprawnionej)

Bielsko-Biała, dnia 30 listopada 2015r.

URZAL THEATRE
BÜRO GÖTTSCHE LOWE
WANDERLUST
Date 01.12.2015
L dz 21
Podpis

02. 12. 2015

Dział

43-309 Bielsko-Biała

Z up. PREZYDENTA MIASTA
Waldemar Jędrusiński
ZASTĘPCA PREZYDENTA

D E C Y Z J A

Na podstawie § 2 ust.1 pkt 1, § 5 ust.1 pkt 1, § 7, § 13 ust.1 pkt 4 lit.d rozporządzenia Ministra Gospodarki Terenowej i Ochrony Środowiska z dnia 20 lutego 1975 r. w sprawie pełnienia samodzielnych funkcji technicznych w budownictwie / Dz. U. Nr 8 poz. 46 z późniejszymi zmianami / stwierdzam, że

Pan Zygmunt B I N D A - inżynier elektryk

urodzony 7 kwietnia 1947 r. w Bielsku - Białej posiada przygotowanie upoważniające do pełnienia samodzielnej funkcji

P R O J E K T A N T A

K I E R O W N I K A B U D O W Y I R O B Ó T

w specjalności instalacyjno - inżynierskiej w zakresie sieci i instalacji elektrycznych - obejmującej instalacje elektryczne, napowietrzne i kablowe linie energetyczne, stacje i urządzenia elektroenergetyczne i jest upoważniony :


1 / do sporządzania projektów sieci i instalacji elektrycznych ,

2 / do kierowania, nadzorowania i kontrolowania budowy i robót, kierowania i kontrolowania wytwarzania konstrukcyjnych elementów sieci i instalacji elektrycznych oraz oceniania i badania stanu technicznego sieci i instalacji elektrycznych .



Z up. Wojewody Bielskiego
Główny Architekt Wojewódzki

[Signature]
mgr inż. arch. Stanisław Rosławski

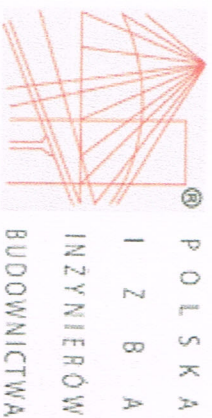

Zaświadczenie

o numerze weryfikacyjnym:

SLK-HUP-M7B-YQR *

Pan Zygmunt Binda o numerze ewidencyjnym SLK/IE/0772/01

adres zamieszkania ul. Pod Piekłem 1, 43-360 Bystra Śląska

jest członkiem Śląskiej Okręgowej Izby Inżynierów Budownictwa i posiada wymagane ubezpieczenie od odpowiedzialności cywilnej.

Niniejsze zaświadczenie jest ważne do dnia 2015-12-31.

Zaświadczenie zostało wygenerowane elektronicznie i opatrzone bezpiecznym podpisem elektronicznym weryfikowanym przy pomocy ważnego kwalifikowanego certyfikatu w dniu 2014-12-19 roku przez:

Franciszek Buszka, Przewodniczący Rady Śląskiej Okręgowej Izby Inżynierów Budownictwa.

(Zgodnie art. 5 ust 2 ustawy z dnia 18 września 2001 r. o podpisie elektronicznym (Dz. U. 2001 Nr 130 poz. 1450) dane w postaci elektronicznej opatrzone bezpiecznym podpisem elektronicznym weryfikowanym przy pomocy ważnego kwalifikowanego certyfikatu są równoważne pod względem skutków prawnych dokumentom opatrzonym podpisami własnoręcznymi.)

* Weryfikację poprawności danych w niniejszym zaświadczeniu można sprawdzić za pomocą numeru weryfikacyjnego zaświadczenia na stronie Polskiej Izby Inżynierów Budownictwa www.pilb.org.pl lub kontaktując się z biurem właściwej Okręgowej Izby Inżynierów Budownictwa.