

TAURON Dystrybucja S.A.
Główny w Bielsku Białej
ul. Batorego 17a, 43-300 Bielsko-Biała
tel. +48 33 813 10 00, fax +48 33 813 10 63

Adres do korespondencji
ul. Piłkarska 18, 43-300 Bielsko-Biała
info@tauron-dystrybucja.pl

Bielsko-Biała, dn. 2015-11-02

Nr warunków: WP/060199/2015/O06R01

TD/SOPP/2015-11-04/0000068

**MIEJSKI ZAKŁAD
KOMUNIKACYJNY W
BIELSKU-BIAŁEJ**
ul. Długa 50
43-309 BIELSKO-BIAŁA

WARUNKI PRZYŁĄCZENIA

Wnioskodawca:

MIEJSKI ZAKŁAD KOMUNIKACYJNY W BIELSKU-BIAŁEJ

ul. Długa 50
43-309 BIELSKO-BIAŁA

Obiekt:

Inne/punkt socjalny dla kierowców

Adres przyłączanego obiektu:

Babiogórska
43-300 Bielsko-Biała

Niniejszym potwierdzamy złożenie wniosku o określenie warunków przyłączenia w dniu: 2015-10-07. Odpowiadając na wniosek z dnia 2015-10-07, informujemy, że zapewniamy przyłączenie do sieci TAURON Dystrybucja SA i dostawę energii elektrycznej o mocy przyłączeniowej: Przyłącze 1: **14,0 kW** dla zasilania podstawowego, w **V** grupie przyłączeniowej, na poniższych warunkach.

IA. Wymagania techniczne - przyłącze 1 (zasilanie podstawowe)

1. Miejsce przyłączenia: linia kablowa nN, obwód zasilany ze stacji transformatorowej SN/nN 10746 Noworolnica .
2. a) Miejsce dostarczania energii elektrycznej: zaciski prądowe wyjściowe aparatu zalicznikowego.
b) Miejsce rozgraniczenia własności urządzeń elektroenergetycznych: zaciski prądowe wyjściowe aparatu zalicznikowego.
3. Przyłączenie obiektu do sieci wymaga:
 - a) w zakresie przyłącza: obok ZK nr 3428 zabudować zestaw złączowo-pomiarowy ZK1e-1P, który zasilic z ww. ZK,,
 - b) w zakresie sieci:,
 - c) w zakresie przyłączanych urządzeń, instalacji Wnioskodawcy: wybudować linię odbiorczą, o przekroju dobranym przez projektanta, pomiędzy zestawem złączowo-pomiarowym, a miejscem poboru energii elektrycznej.
4. Układ pomiarowo-rozliczeniowy na napięciu 0,4 kV:
 - a) rodzaj układu: bezpośredni,
 - b) miejsce zainstalowania: zestaw pomiarowo-rozdziałczy.
5. Zabezpieczenia główne:
 - a) prąd znamionowy: 25 A,
 - b) rodzaj: wyłącznik 3-fazowy oraz zacisk N wyposażony w człon przeciążeniowy, bez członu zwarcowego
 - c) lokalizacja: w zestawie pomiarowo-rozdziałczym.



TAURON Dystrybucja S.A.
 Oddział w Bielsku-Białej
 ul. Batorego 17a, 43-300 Bielsko-Biala
 tel. +48 33 813 10 00 fax +48 33 813 10 52

Adres do korespondencji:
 ul. Filarowa 18, 43-300 Bielsko-Biala
 info@tauron-dystrybucja.pl

1006081585


Bielsko-Biala, dn. 19.11.2015 r.

MZK

Bielsko-Białej
 ul. Długa 50



TD/OBB/OMD/2015-11-13/1006081585
 1006108135 OMD/49521585

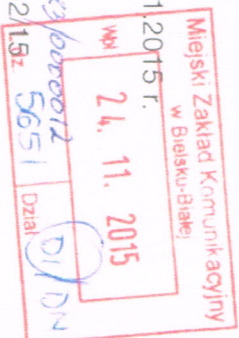

Zastępca Dyrektora
 ds. Technicznych
 Władysław Pys

Dotyczy: uzgodnienie lokalizacji obiektu sanitarnego przy ul. Babiogórskiej w Bielsku-Białej

Odpowiadając na pismo z dnia 17-11-2015r, data wpływu do TAURON Dystrybucja S.A. 18-11-2015r informujemy, że w/w inwestycję uzgadniamy wraz z trasą kabla zasilającego zgodnie z wydanymi warunkami przyłączenia WP/054357/2015/O06R01.

Wszelkie zbliżenia i skrzyżowania projektowanej inwestycji z urządzeniami TAURON Dystrybucja S.A. należy wykonać zgodnie z ogólnie obowiązującymi przepisami i normami.

Ponadto informujemy, że na danym terenie mogą znajdować się urządzenia elektroenergetyczne i teletechniczne niebędące własnością TAURON Dystrybucja S.A. Oddział w Bielsku-Białej.

Ważność uzgodnienia ustala się na okres dwóch lat, licząc od daty niniejszego pisma.

z poważaniem

TAURON Dystrybucja S.A.

Oddział w Bielsku-Białej

Wydział Dokumentacji

Specjalista ds. Uzgodnień Branżowych

Dariusz Wysoczański

Załączniki: mapa szt. 1
 Kopia: OMD/DW/4952



POLSKA
SPÓŁKA GAZOWNICTWA

Polska Spółka Gazownictwa sp. z o.o.
Oddział w Zabrzu
ul. Szczepie Boze 11, 41 800 Zabrze
tel. 32 398 50 00, faks 32 271 78 01

Miejski Zakład Komunikacyjny w Bielsku-Białej	
Wzr	18. 11. 2015
LdZ	5563
Dział	D1/D2

DYREKTOR
mgr inż. Krzysztof Knapik

Rejon Dystrybucji Gazu w Bielsku-Białej
ul. Grażyńskiego 3, 43-300 Bielsko-Biała
tel. 33 8137600, fax. 33 8137622
rg.bielsko-biala@gsgaz.pl

Miejski Zakład Komunikacyjny w
Bielsku-Białej
ul. Długa 50,
43-309 BIELSKO-BIAŁA

Wasz znak:
Nasz znak:

W102-7422/160010038/15

Bielsko-Biała 13.11.2015r

Dot.: uzgodnienia lokalizacji obiektu socjalnego wraz z przyłączem energetycznym
działka nr 832/5 przy ul. Babogórska w Bielsku-Białej


Szanowni Państwo


W odpowiedzi na przedstawiony plan zagospodarowania j.w. informujemy, że lokalizację obiektu socjalnego i przyłącza energetycznego nN działka na działce j.w. przy ul. Babogórskiej w Bielsku-Białej, względem przebiegu sieci gazowej będącej w dyspozycji Rejonu Dystrybucji Gazu w Bielsku-Białej, uzgadniamy bez uwag.

Z poważaniem

ZASTĘPCA KIEROWNIKA
Rejon Dystrybucji Gazu w Bielsku-Białej
Stanisław Knapik

k/o: adresat: B1/a/a
załącznik: legz. mapa
opracowała: Ewa Bondarczuk

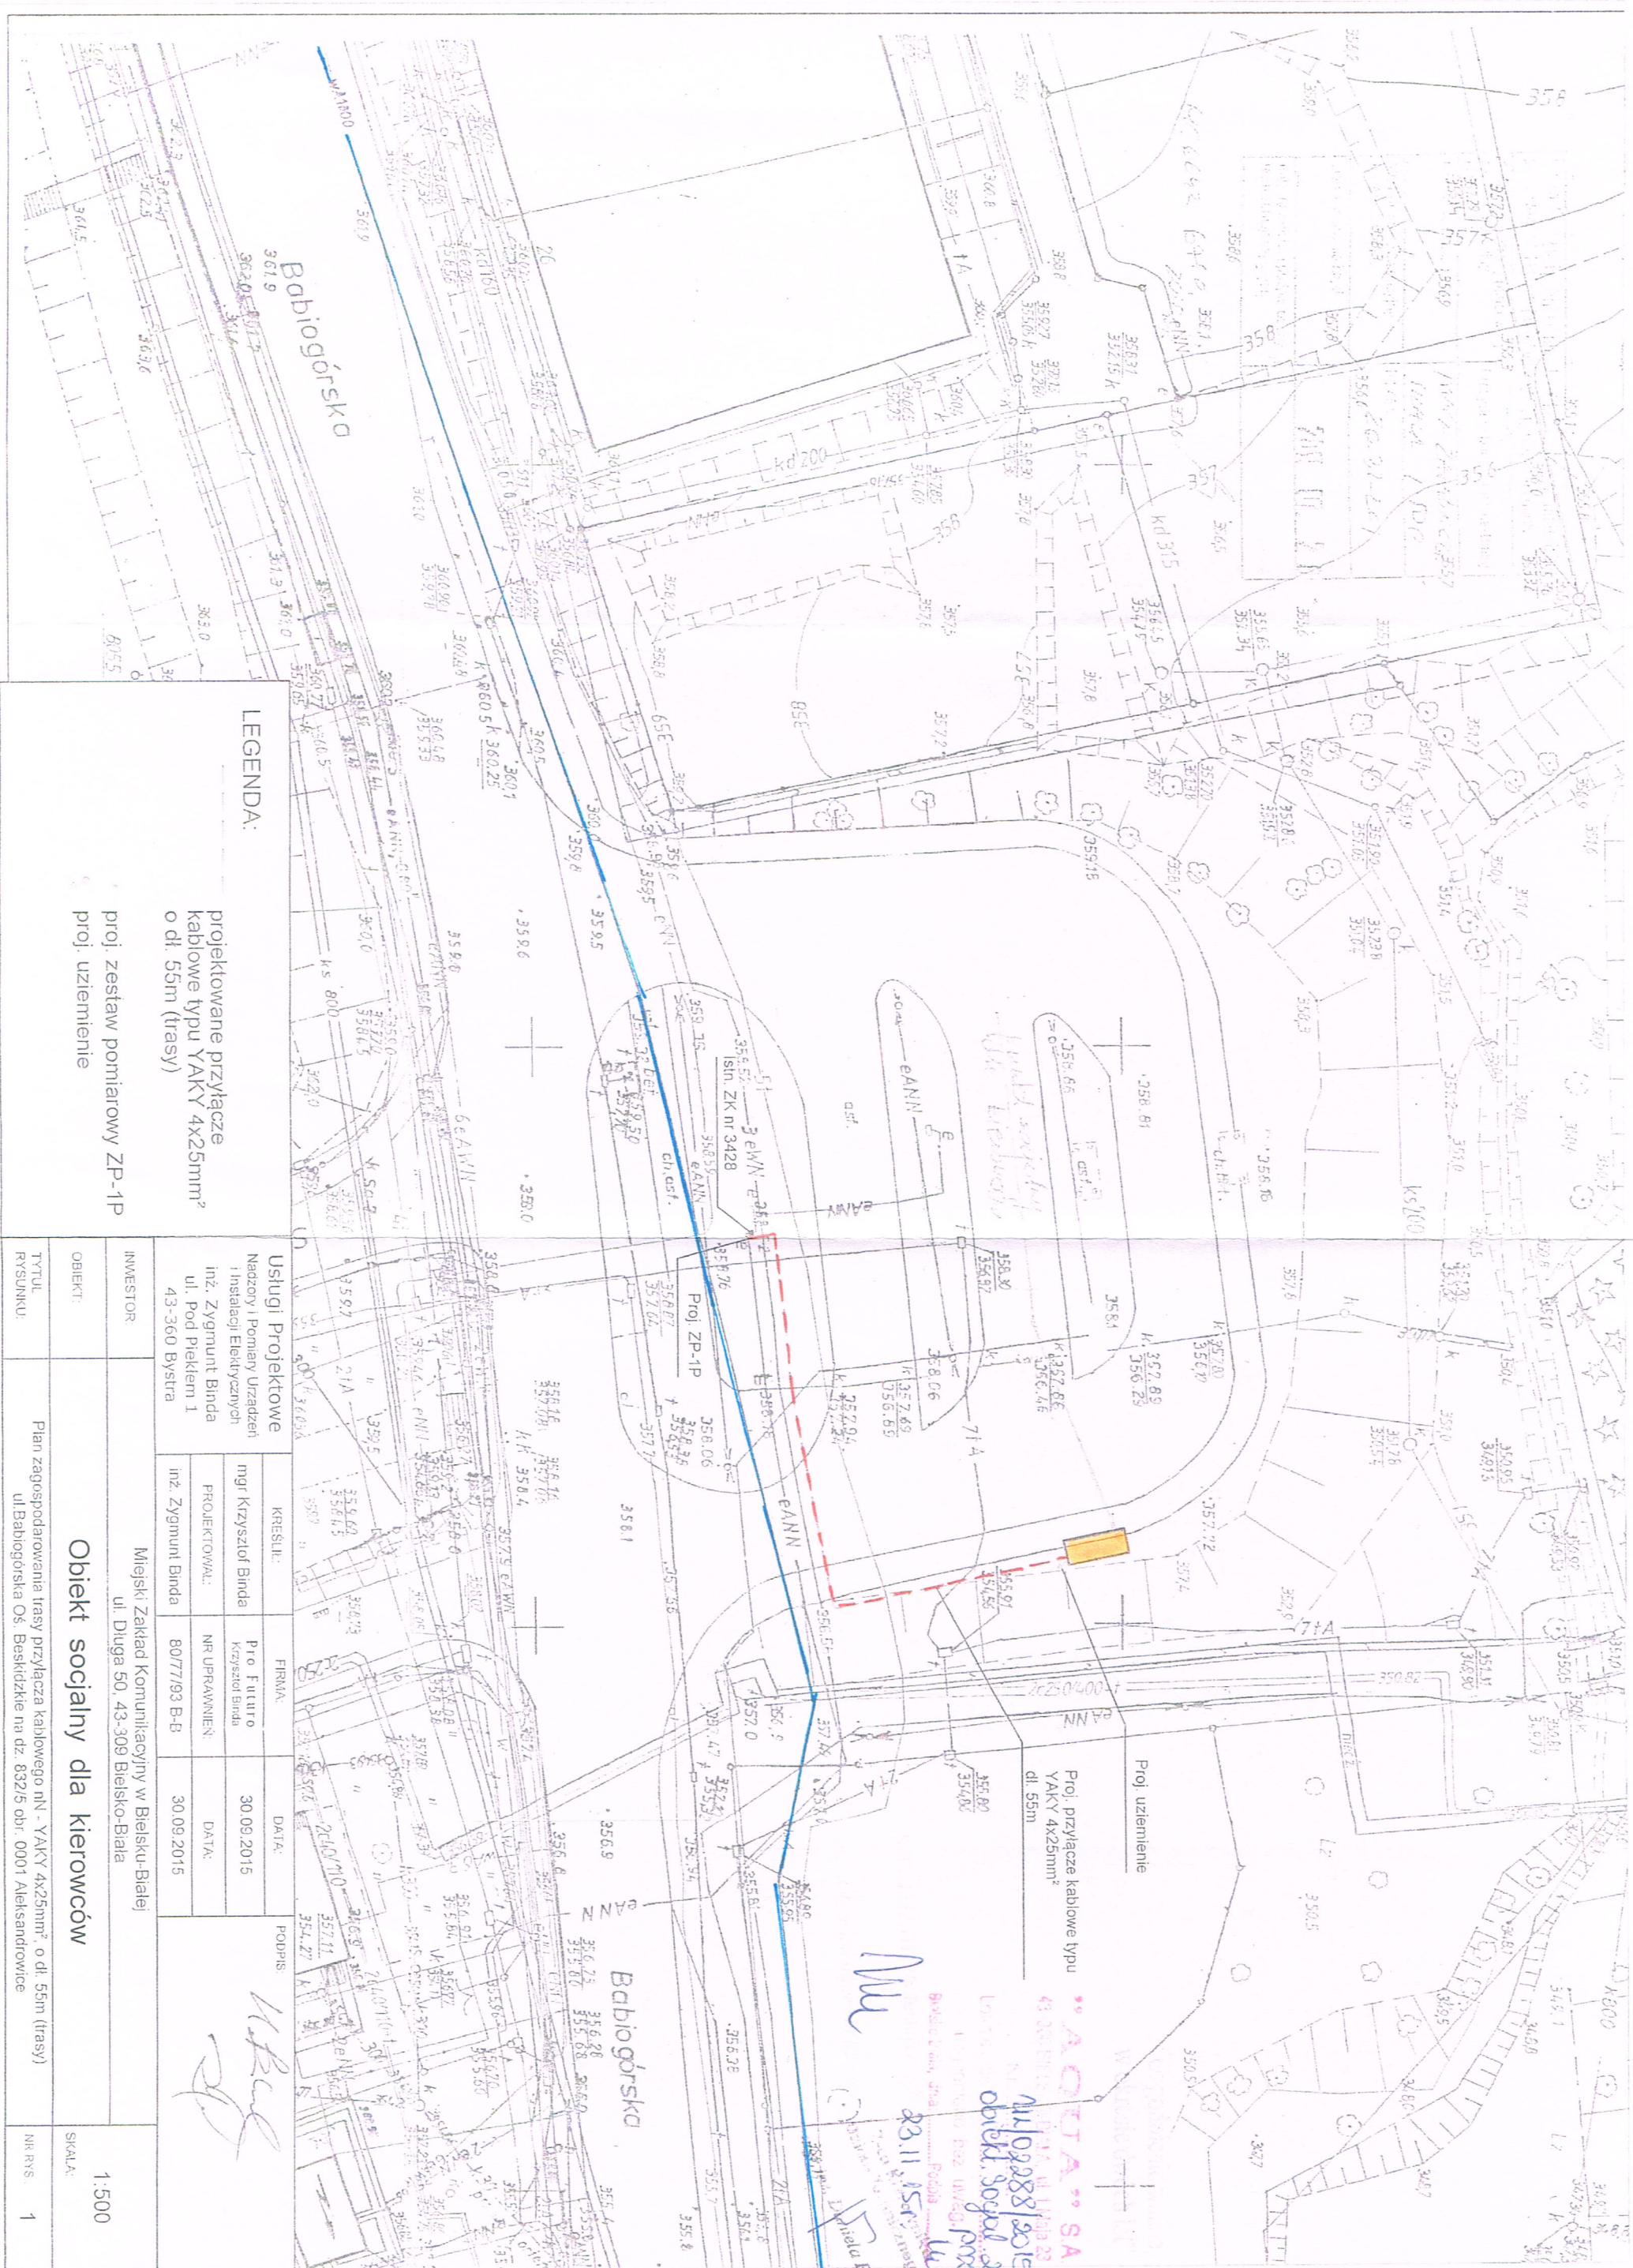

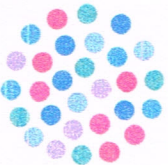

Netia SA
02-822 Warszawa, ul. Poleczki 13

Katowice, 2015-11-16

Adres do korespondencji:


Netia SA

Dział Utrzymywania Infrastruktury Sieciowej
Okręg Południe

40-265 Katowice, ul. Murckowska 18

tel. +48 22 352 6564

fax +48 22 352 6704

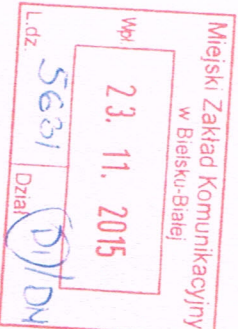

DYREKTOR

[Signature]
mgr inż. Krzysztof Knapik

Miejski Zakład Komunikacyjny

w Bielsku-Białej

ul. Długa 50

43-309 Bielsko-Biała

Nasz znak: E/S/15/1858/PT

Wasz znak: MZK – 5324/2214/118/DI/2015

Uzgodnienie branżowe

Dotyczy: lokalizacji posadowienia i montażu obiektu socjalnego dla kierowców autobusowych wraz z przyłączeniem energetycznym na następujących płytach autobusowych: ul. Budowlanych – Dolne Przedmieście, ul. Babogórska – Aleksandrowice.

W odpowiedzi na pismo z dnia 201-11-05 firma TEL-GIS Services s.c. w imieniu Działu Infrastruktury Sieciowej Netia SA., zwraca po uzgodnieniu plan sytuacyjny dotyczący: uzgodnienia wskazanego terenu.

Na plan naniesiono przebieg sieci teletechnicznej. Informujemy, że naniesione na załączony plan sytuacyjny przebiegi urządzeń telekomunikacyjnych mają charakter orientacyjny i nie stanowią podstawy do prowadzenia robót ziemnych.

W związku z tym, aby zapobiec ewentualnym uszkodzeniom należy dla dokładnego ich usytuowania w terenie wykonać przekopy kontrolne pod nadzorem technicznym przedstawiciela NETII. W przypadku uszkodzenia urządzeń dochodzić będziemy odszkodowania z tytułu kosztów naprawy i utraty wpływów wskutek przerw w pracy łączności telekomunikacyjnych. Jednocześnie zastrzegamy się, że wszelkie skrzyżowania i zbliżenia z kablami Netii należy wykonać przy zachowaniu obowiązujących przepisów i norm, a szczególnie przepisów prawa budowlanego. Prace w pobliżu urządzeń Netii prowadzić bez użycia sprzętu mechanicznego. Ważność uzgodnienia łącznie z uzgodnieniem na planie ustala się na okres jednego roku.

Załącznik:

1. uzgodniony plan sytuacyjny.

[Signature]
mgr inż. Krzysztof Knapik


TEL-GIS
SERVICES S.C.



LEGENDA:

projektowane przyłącze
kablowe typu YAKY 4x25mm²
o dł. 55m (trasy)

proj. zestaw pomiarowy ZP-1P
proj. uzziemienie

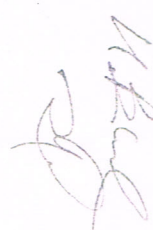Usługi Projektowe - Nadzory i Pomiar Urządzeń i Instalacji Elektrycznych inż. Zygmunt Binda ul. Pod Piekłem 1 43-360 Bystra					PODPIŚ: 
KREŚCIŁ:		FIRMA:	DATA:		
mgr Krzysztof Binda		Pro Futuro Krzysztof Binda	30.09.2015		
PROJEKTOWAŁ:		NR UPRAWNIENI:	DATA:		
inż. Zygmunt Binda		80/77/93 B-B	30.09.2015		
INWESTOR:	Miejski Zakład Komunikacyjny w Białej ul. Długa 50, 43-309 Białko-Biała				
OBJEKT:	Obiekt socjalny dla kierowców				1:500
TYTUŁ: RYSUNKU:	Plan zagospodarowania trasy przyłącza kablowego nN - YAKY 4x25mm ² o dł. 55m (trasy) ul. Babiołórska Oś. Beskidzkie na dz. 832/5 obr. 0001 Aleksandrowice				SKALA: NR RYS.: 1

PREZIDENT MIASTA
Bielsko-Biała

(nazwa organu)

Województwo: śląskie

Powiat: M. Bielsko-Biała

Jednostka ewidencyjna: 246101_1, M. BIELSKO-BIAŁA

Obręb ewidencyjny: 0001, Aleksandrowice

Miejscowość: Bielsko-Biała

GK.6642.6779.2015.KB

WYPIS Z REJESTRU GRUNTÓW

Jednostka rejestrowa gruntów: G.55

WŁAŚCICIELE / WŁADAJĄCY:

Właściciel

UDZIAŁ: 1/1

GMINA BIELSKO-BIAŁA REGON:000515661

Siedziba: Plac Ratuszowy 1, 43-300 Bielsko-Biała

DZIAŁKI EWIDENCYJNE:

Ark. mapy	Numer działki ewiden- cyjnej	Położenie gruntów	Opis użytku	Symbol klasuzytku	Powierzchnia		Numer KW lub oznaczenie dokumentu
					użytku [ha]	działki [ha]	
0	832/5		Pastwiska trwałe Drogi Inne tereny komunikacyjne	PsIV dr TI	0.1484 0.4178 0.0001	0.5663	BB1B/00061730/8

Id dz: 246101_1,0001,832/5

Łączna powierzchnia wybranych działek: 0.5663
Całkowita powierzchnia jednostki rejestrowej: 65.3075

KLAUZULE

Dokument niniejszy jest przeznaczony do dokonywania wpisu w księdze wieczystej.

W dniu: 2015-07-28

dokument sporządzony przez: Katarzyna Brzóska

Bielsko-Biała, dnia: 2015-07-28

(podpis)

(imię i nazwisko osoby uprawnionej)

PREZYDENT MIASTA

Bielsko-Białej

-39-

Bielsko-Biała, dnia 30 listopada 2015r.

MGR.6852.267.2015.BJ

URZĄD MIEJSKIEGO PRZEDSIĘBIORSTWA ENERGETYCZNEGO Bielsko-Biała, ul. Długa 50, 43-309 Bielsko-Biała Kontakt: 015 267 2015, 015 267 2017 Faks: 015 267 2016	
Data	01.12.2015
L. dz.	42
Podpis	

Mielski Zakład Komunikacyjny w Bielsku-Białej	
Ww	02.12.2015
L. dz.	5838
Data	02/12/2015

Miejski Zakład Komunikacyjny
ul. Długa 50
43-309 Bielsko-Biała

mgr inż. Krzysztof Knapik

W odpowiedzi na wniosek w sprawie uzyskania zgody na lokalizację obiektów socjalnych dla kierowców autobusów MZK wraz z przyłączami energetycznymi – wyrażam zgodę na realizację ww. inwestycji na działkach stanowiących własność Gminy Bielsko-Biała ozn. dz. 22/2, 891 obręb Dolne Przedmieście 14 i dz. 832/5 obręb Aleksandrowice, z uwzględnieniem następujących warunków:

- budynki socjalne należy zrealizować zgodnie z decyzjami UA.6730.519.2015.UM-GW, UA.6730.520.2015.UM-GW z dnia 20 listopada 2015r. o warunkach zabudowy i zagospodarowania terenu,
- przyłącza energetyczne do budynków socjalnych należy wykonać zgodnie z planami zagospodarowania terenu sporządzonymi przez Usługi Projektowe Nadzory i Pomiary Urządzeń i Instalacji Elektrycznych inż. Zygmunta Bindy z 19 sierpnia 2015r. i 30 września 2015r. ,
- w trakcie prowadzenia prac teren należy zabezpieczyć i oznakować zgodnie z obowiązującymi przepisami, należy zapewnić bezpieczne warunki komunikacji,
- po zakończeniu robót teren wokół budynków socjalnych należy uporządkować i przywrócić do stanu poprzedniego.

Załącznik 2 egz.

- plan zagospodarowania trasy przyłącza nN-AsXSn przy ul. Budowlanych
- plan zagospodarowania trasy przyłącza energetycznego kablowego przy ul. Babiogórskiej.

Otrzymują:

1. adresat
2. a/a

Z up. PREZYDENTA MIASTA
Wiceburmistrz
ZASTĘPCA PREZYDENTA

D E C Y Z J A

Na podstawie § 2 ust.1 pkt 1, § 5 ust.1 pkt 1, § 7, § 13 ust.1 pkt 4 lit.d rozporządzenia Ministra Gospodarki Terenowej i Ochrony Środowiska z dnia 20 lutego 1975 r. w sprawie pełnienia samodzielnych funkcji technicznych w budownictwie / Dz. U. Nr 8 poz. 46 z późniejszymi zmianami / stwierdzam, że

Pan Zygmunt B I N D A - inżynier elektryk

urodzony 7 kwietnia 1947 r. w Bielsku - Białej posiada przygotowanie upoważniające do pełnienia samodzielnej funkcji

P R O J E K T A N T A

K I E R O W N I K A B U D O W Y I R O B Ó T

w specjalności instalacyjno - inżynierskiej w zakresie sieci i instalacji elektrycznych - obejmującej instalacje elektryczne, napowietrzne i kablowe linie energetyczne, stacje i urządzenia elektroenergetyczne i jest upoważniony :


1 / do sporządzania projektów sieci i instalacji elektrycznych ,

2 / do kierowania, nadzorowania i kontrolowania budowy i robót, kierowania i kontrolowania wytwarzania konstrukcyjnych elementów sieci i instalacji elektrycznych oraz oceniania i badania stanu technicznego sieci i instalacji elektrycznych .



Z up. Wojewody Bielskiego
Główny Archiwista Wojewódzki

[Signature]
mgr inż. arch. Stanisław Roskowski

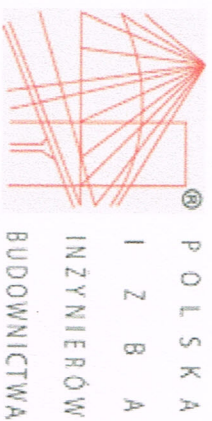

Zaświadczenie

o numerze weryfikacyjnym:

SLK-HUP-M7B-YQR *

Pan Zygmunt Bindu o numerze ewidencyjnym SLK/IE/0772/01
adres zamieszkania ul. Pod Piekłem 1, 43-360 Bystra Śląska
jest członkiem Śląskiej Okręgowej Izby Inżynierów Budownictwa i posiada wymagane
ubezpieczenie od odpowiedzialności cywilnej.

Niniejsze zaświadczenie jest ważne do dnia 2015-12-31.

Zaświadczenie zostało wygenerowane elektronicznie i opatrzone bezpiecznym podpisem elektronicznym weryfikowanym przy pomocy ważnego kwalifikowanego certyfikatu w dniu 2014-12-19 roku przez:

(Zgodnie art. 5 ust. 2 ustawy z dnia 18 września 2001 r. o podpisie elektronicznym (Dz. U. 2001 Nr 130 poz. 1450) dane w postaci elektronicznej opatrzone bezpiecznym podpisem elektronicznym weryfikowanym przy pomocy ważnego kwalifikowanego certyfikatu są równoważne pod względem skutków prawnych dokumentom opatrzonym podpisami własnoręcznymi.)

* Weryfikację poprawności danych w niniejszym zaświadczeniu można sprawdzić za pomocą numeru weryfikacyjnego zaświadczenia na stronie Polskiej Izby Inżynierów Budownictwa www.pilib.org.pl lub kontaktując się z biurem właściwej Okręgowej Izby Inżynierów Budownictwa.